


Zewnętrzna instalacja wodociągowa

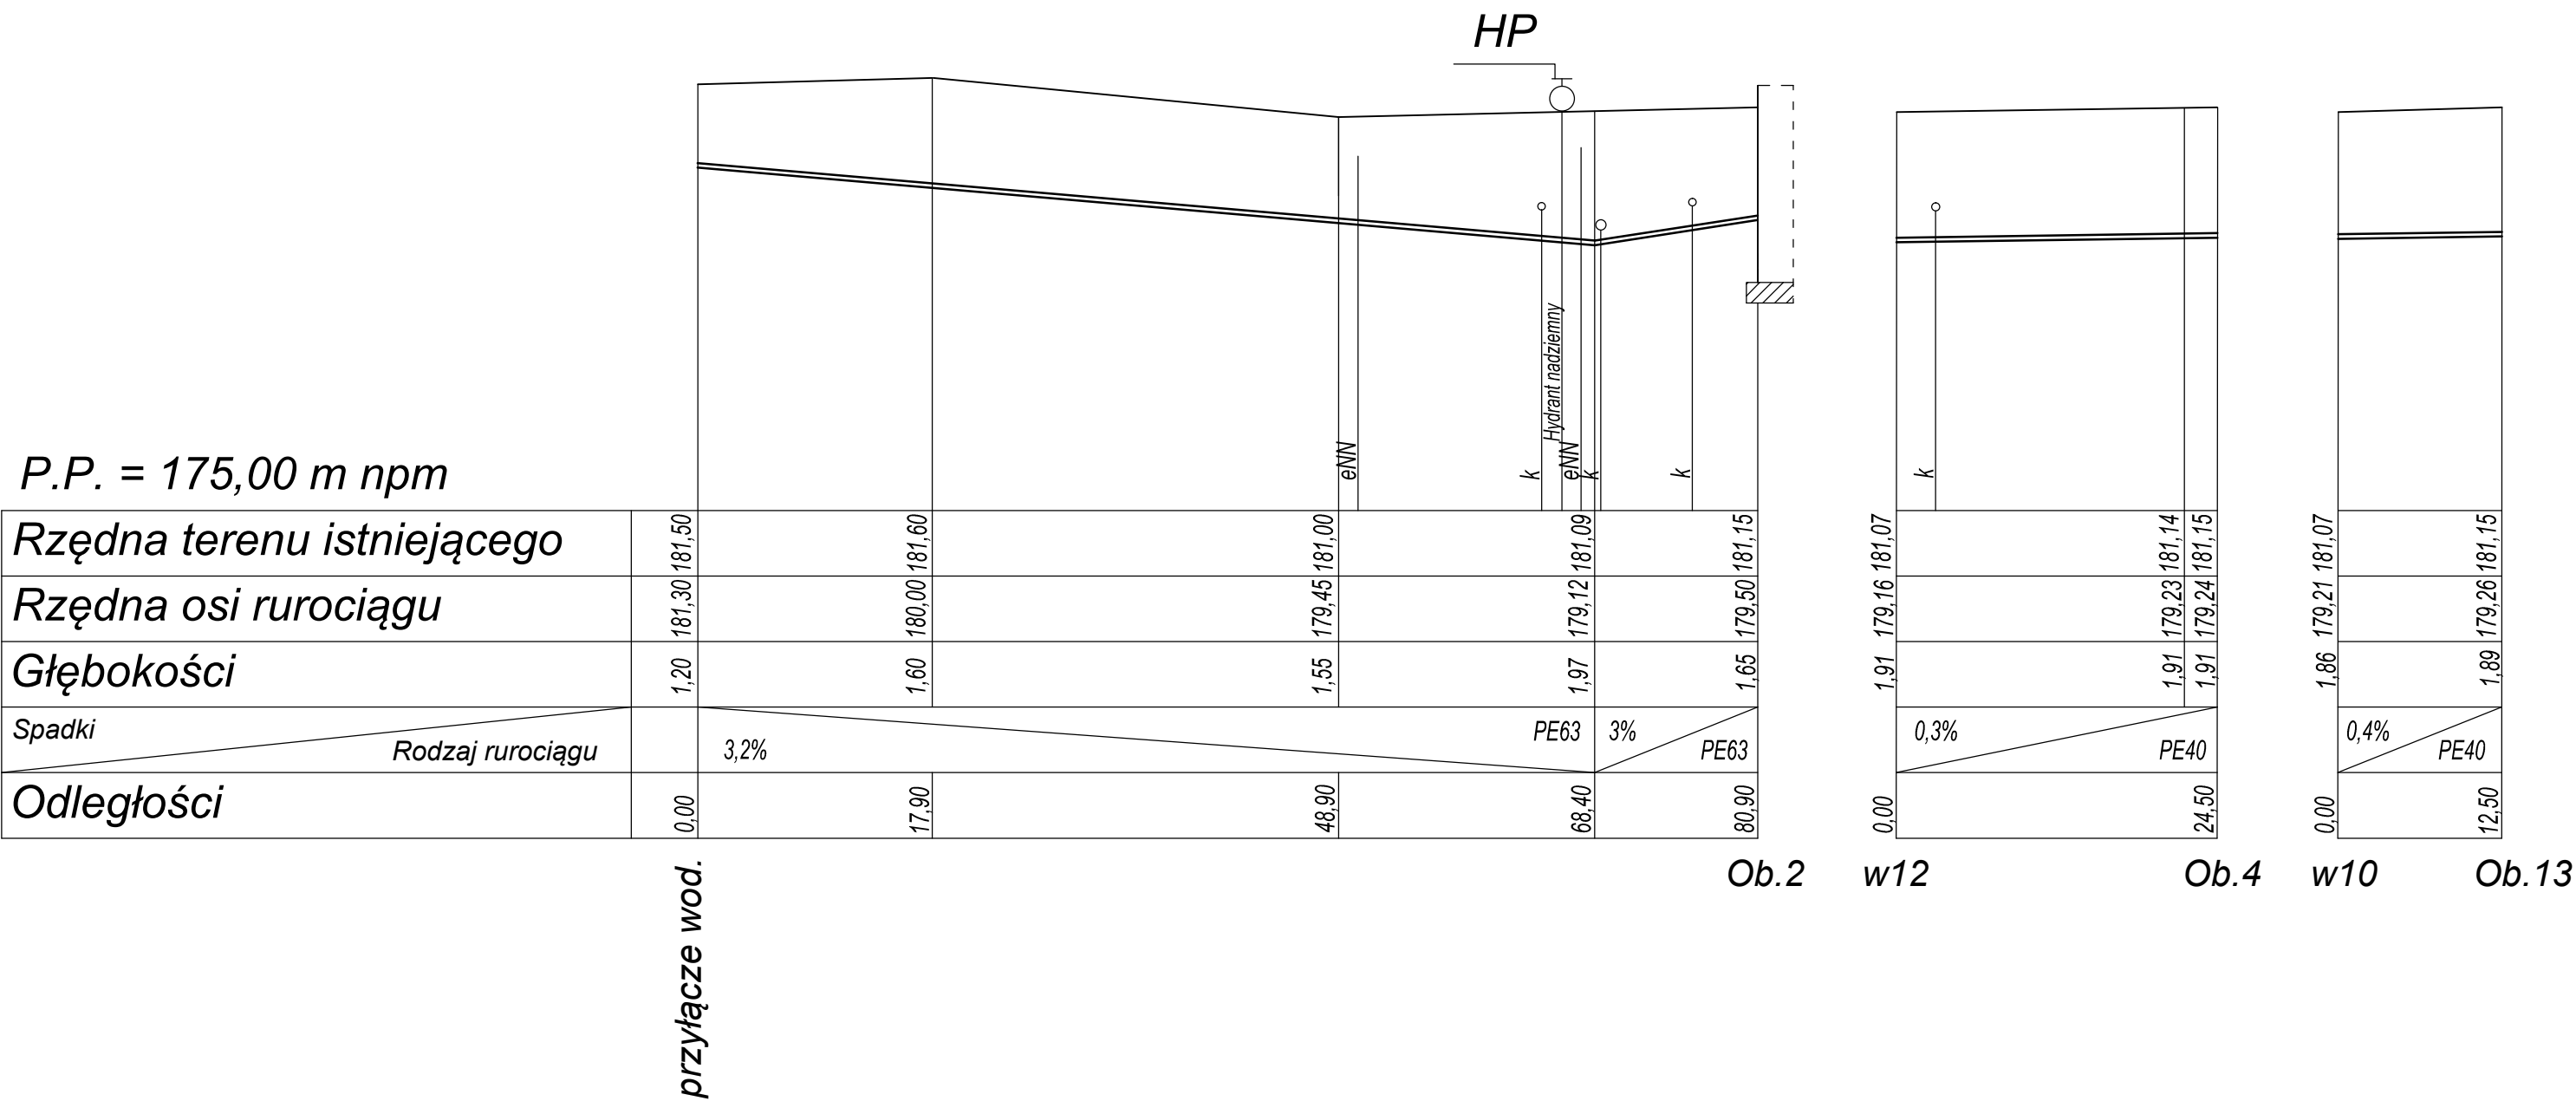

UWAGA:

W miejscach kolizji z innymi sieciami stosować rury ochronne. Na końcówkach rury osłonowej stosować taśmę izolacyjną PEHD, a przestrzeń międzyrurową wypełnić pianką poliuretanową na odcinku 30 cm. Materiał PE użyty do przyłącza winien posiadać atest zezwalający na montaż.

Opracowanie:		Indeks	Data	Rys. Nr
BUDOWA GMINNEJ OCZYSZCZALNI ŚCIEKÓW W m. BIAŁA DRUGA, gm. BIAŁA		00	04.2015	
Branża: INSTALACJE SANITARNE		Faza	Skala	
		PB	1:100/500	
Rysunek:		Imię i Nazwisko	Nr uprawnień	Podpis
PROFIL PODŁUŻNY ZEWNĘTRZNEJ INSTALACJI WODOCIĄGOWEJ		Projektował:	mgr inż. Magdalena Lewandowska	WKP/0145/PWOS/04
		Opracował:	mgr inż. Tomasz Słodwiński	–
		Sprawił:	mgr inż. Andrzej Słodwiński	103/PW/94
BIURO PROJEKTOWO – WYKONAWCZE EKOPROMAG ul. Engeströma 16/59 60-571 Poznań ekopromag@gmail.com				