


STEROWNIK RGK 60

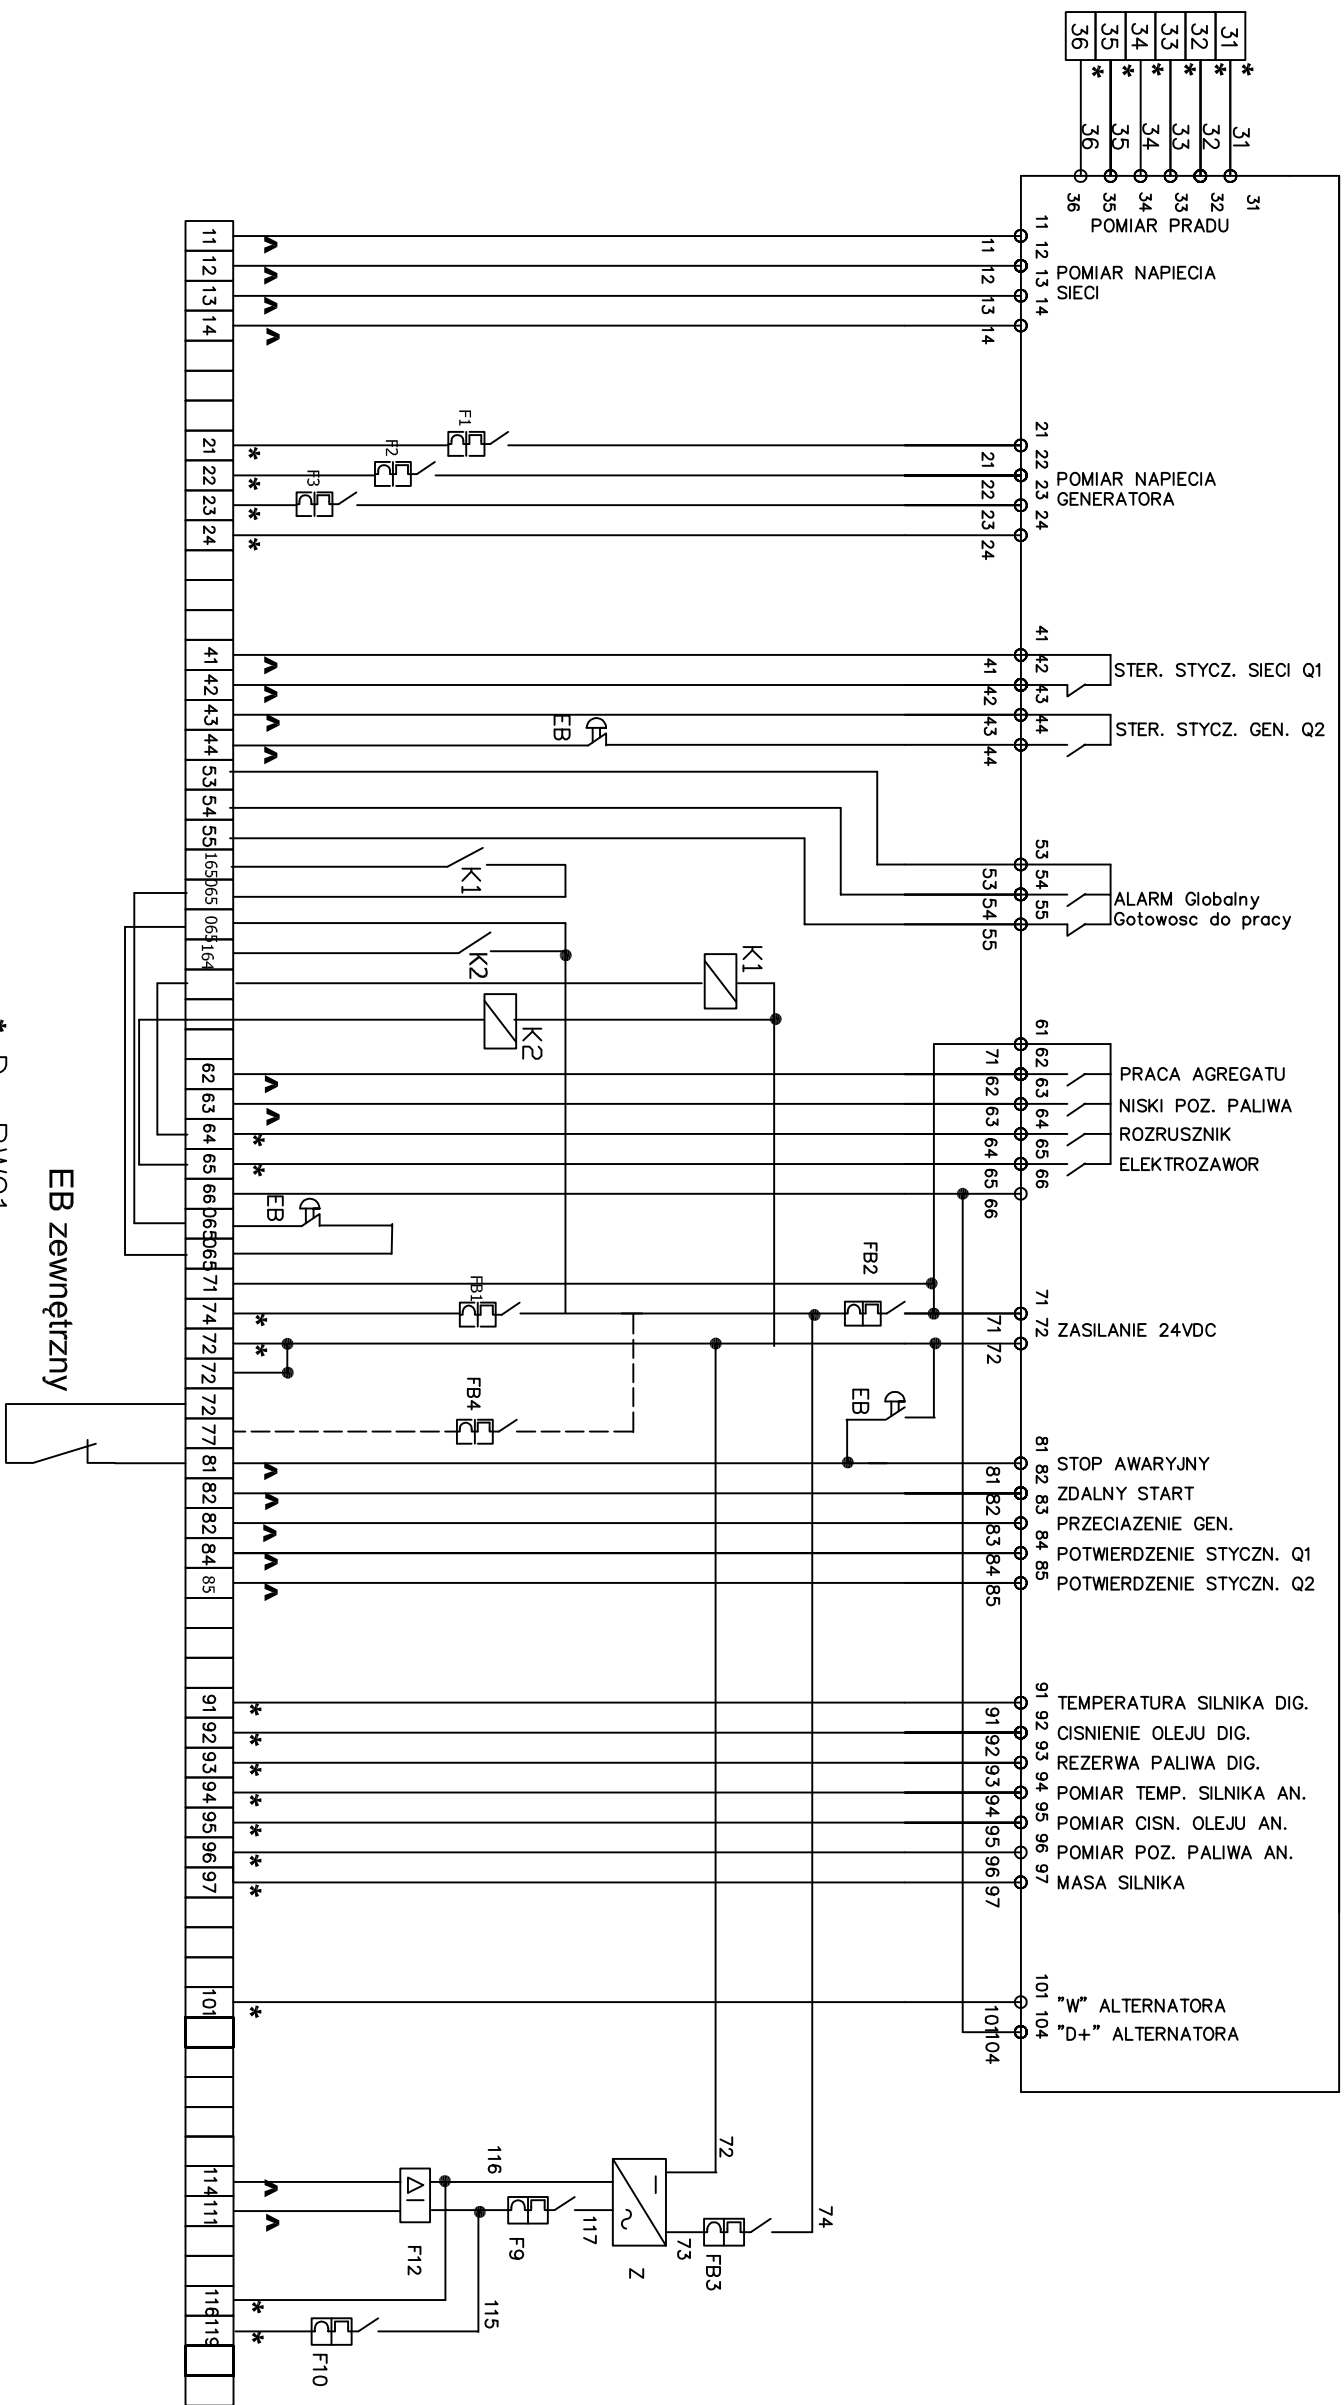

EB zewnętrzny

* Do PW01
^ Do SZR160

WG-1S
BUD. TECHN
POM.05
PRZY PANELU
MONITOR BIS

Opција

Legenda:	
FB1 - 32 A	Zabezpieczenie obwodów sterowniczych silnika
FB2 - 10A	Zabezpieczenie obw. sterowniczych
FB3 - 3A	Zabezpieczenie ładowarki obw. wtórne
FB4 - 3A	<i>Zabezpieczenie monitora B/S lub GSM - opcja</i>
F9 - 3A	Zabezpieczenie ładowarki obw. pierwotne
F10 - 10A	Zabezpieczenie grzałki cieczy chłodzącej
F12 - 25/0,03	Wył. różnicowo prądowy
EB	Stop awaryjny

Zmiany:	Opis	Data	Nazwisko	Podpis
Opis:	BUDOWA GMINNEJ OCZYSZCZALNI ŚCIEKÓW W m. BIAŁA, gm. BIAŁA			
Brzoza:	ELEKTRYCZNA	Indeks 00	Data ...	Rys. Nr P 10.236/14
		Faza PB	Skala -	EL 07.00

Rysunek: BUDYNEK TECHNICZNY SCHEMAT PANELA STEROWANIA A60			
	Imię i Nazwisko	Numer uprawnień Specjalność	Podpis
	Projektował: mgr inż. Krzysztof Kozłowski	147/PW/91	
	Opracował: mgr inż. Maciej Osiński		
Sprawił: mgr inż. Maciej Wawrzyniak	WKP/0179/P00E/04		

BIURO PROJEKTOWO – WYKONAWCZE
EKOPROMAG
ul. Engeströma 16/59
60-571 Poznań
ekopromag@gmail.com