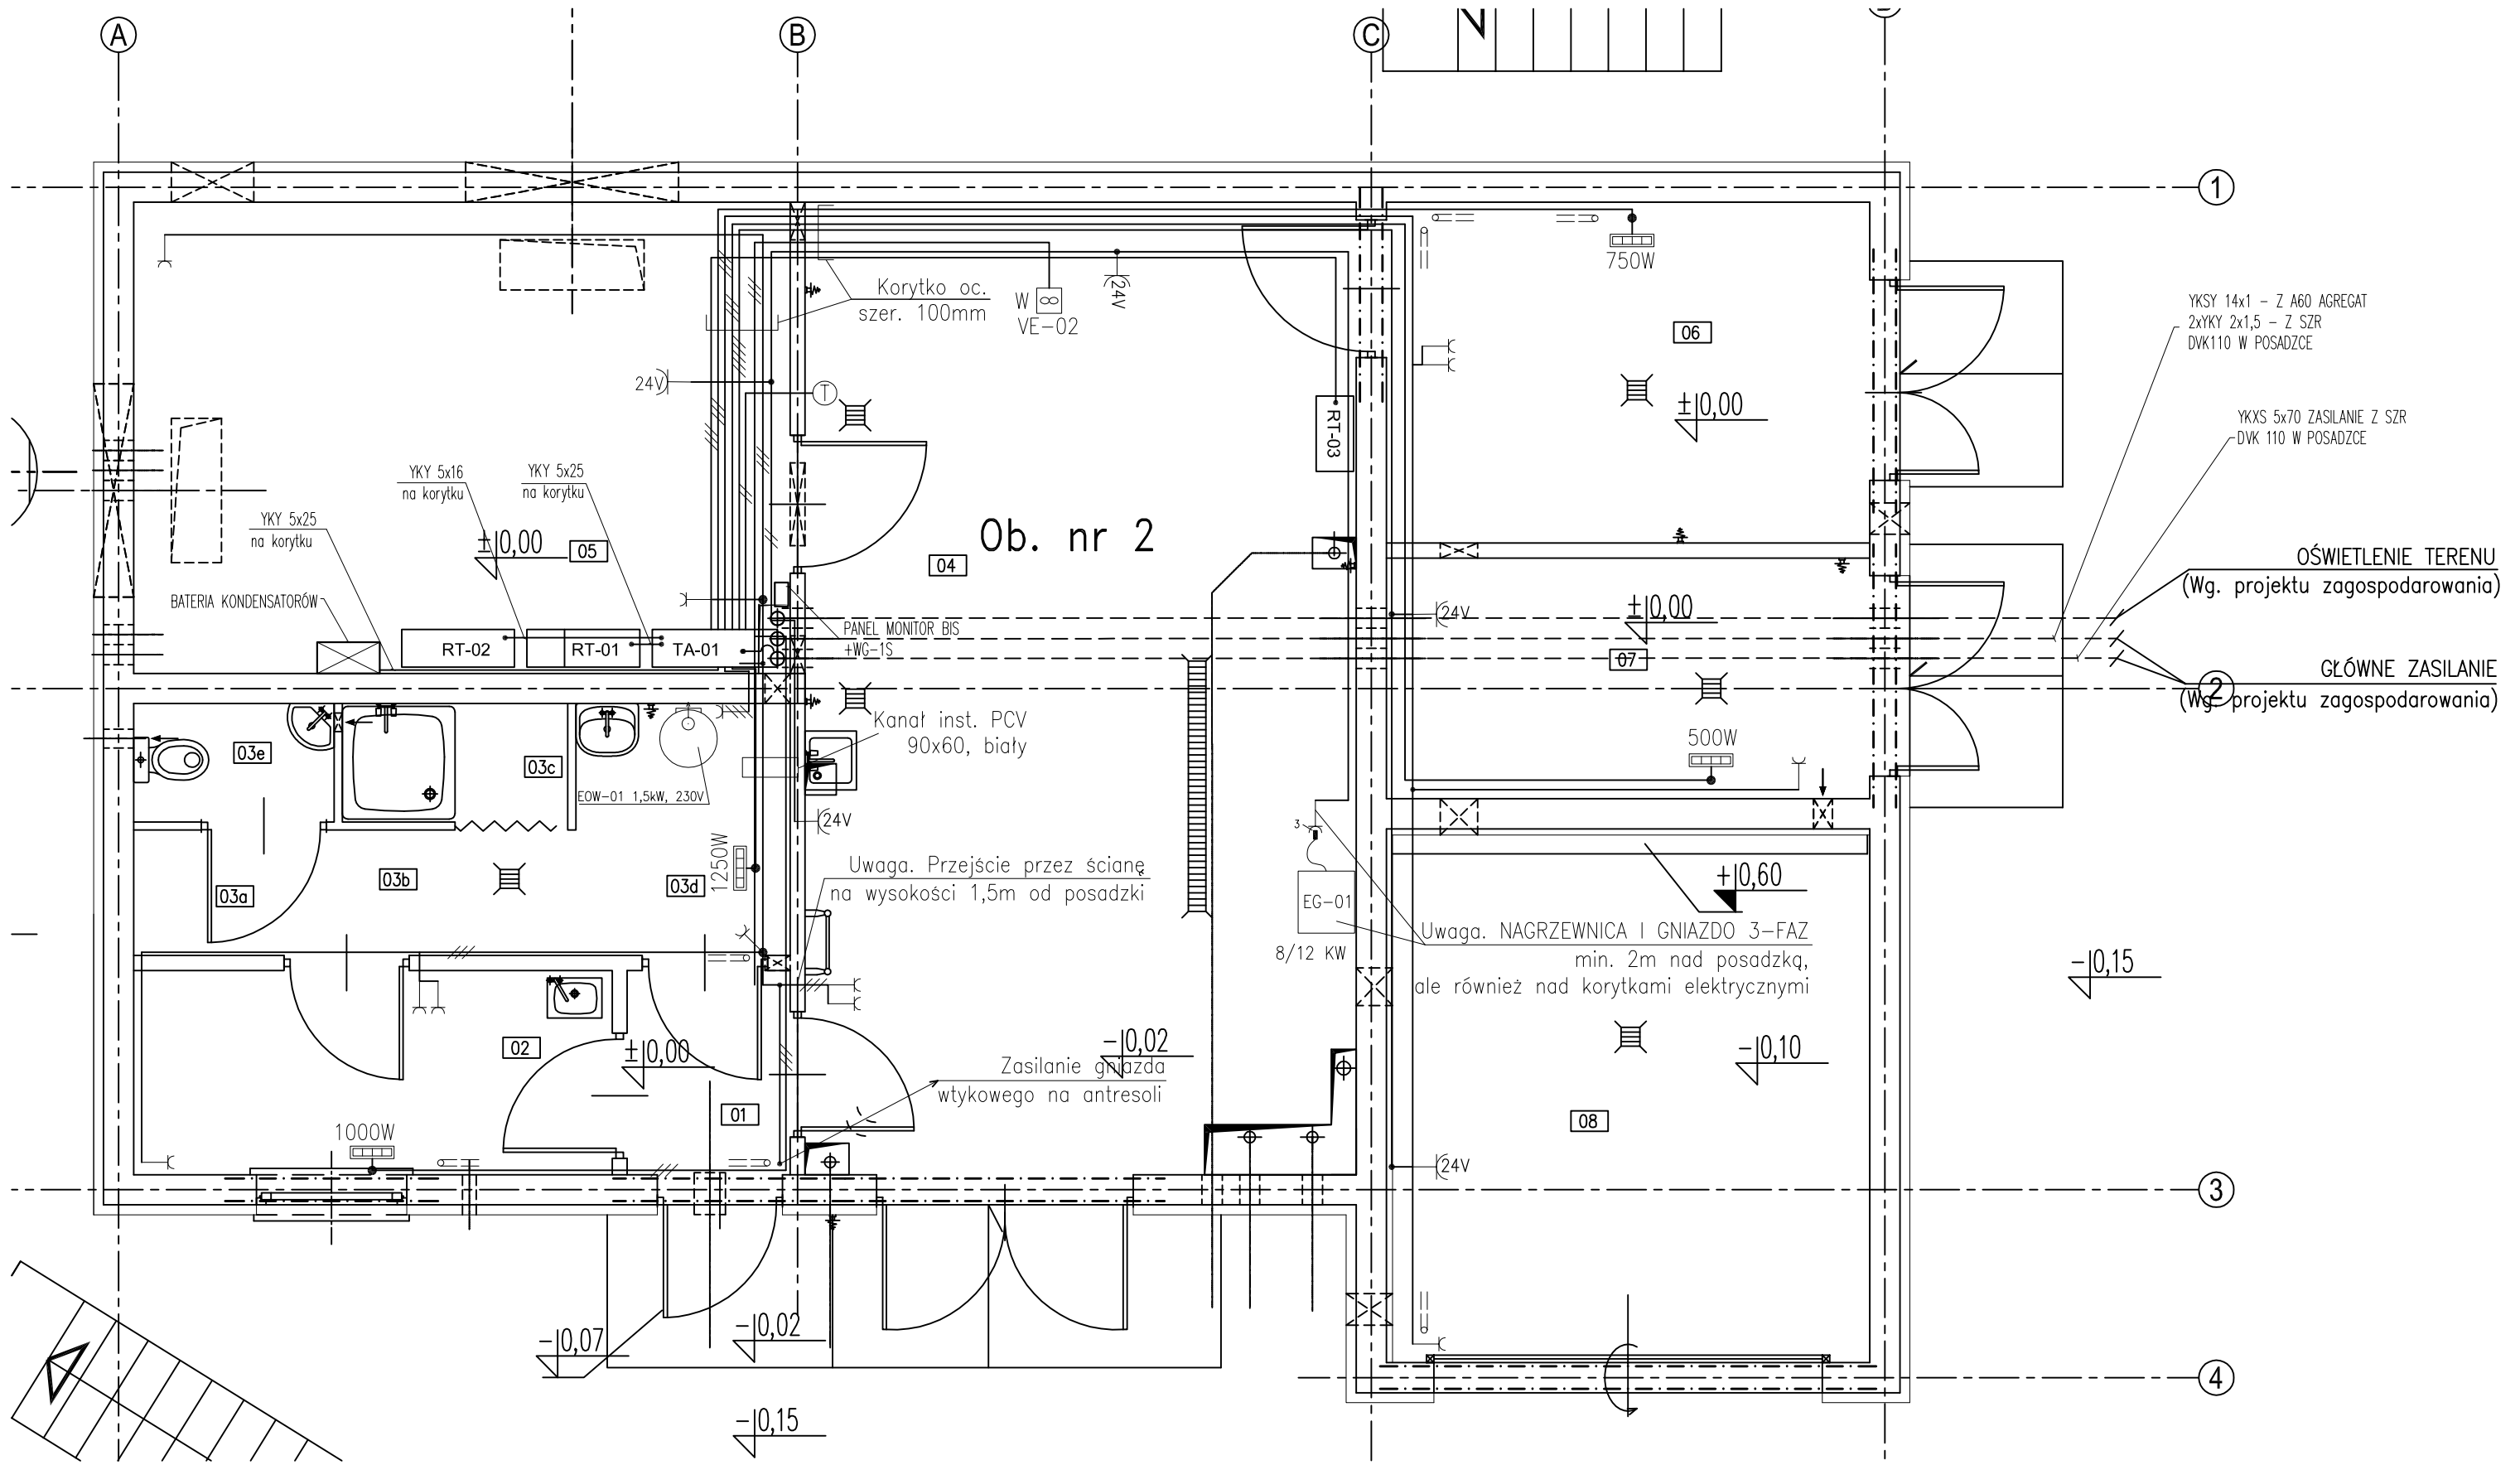

Nr	NAZWA POMIESZCZENIA	Pow. [m²]
01	KORYTARZ	2,12
02	POM. SOCJALNE	6,23
03	SZATNIA PRZEPUSTOWA	
03a	Szatnia odzieży wierzchniej	1,54
03b	Komunikacja	1,99
03c	Natrysk	1,70
03d	Szatnia odzieży roboczej	3,44
03e	WC	1,51
04	POM. TECHNICZNE	34,14
05	POM. DMUCHAW	19,70
06	POM. MAGAZYNOWE	10,50
07	POM. MAGAZYNOWE	7,41
08	POM. NA KONTENER	15,47

UWAGI:

1. Instalację gniazd i termy wykonać przewodami YDY o przekroju żył 2,5mm², do pojemnościowego ogrzewacza wody wprowadzić przewód ochronny PE.
2. Przewody układać w rurach PVCø22, mocowanych na ścianie.
3. Obwody gniazd wykonać bez puszek (połączenia przewodów w gniazdach)
4. Projekt standardowy – układ sieci TNC-S
5. Rozdzielnica RT-01, RT-02 nie jest zawarta w opracowaniu, projektuje się ją w oddzielnym projekcie technologicznym.

DODATKOWA OCHRONA OD PORAŻEŃ
SAMOCZYNNE WYŁĄCZENIE ZASILANIA
UKŁAD SIECI TNS

UWAGA: Oznaczenia materiałów i wyposażenia wg opisu technicznego
UWAGA: Rysunek opracowano według warunków technologicznych zawartych w opisie technologicznym.

LEGENDA:

- T — TERMOSTAT
- W ∞ — WENTYLATOR
- EG-01 — NAGRZEWNICA 8,0/12,0 KW
- RURA PVC
- KORYTKO OCYNKOWANE
- 1000W — ELEKTRYCZNY GRZEJNIK KONWEKTOROWY KL.IZOLACJI II
- ELEKTRYCZNY OGRZEWACZ WODY MOC-1,5 kW, 230V
- GNIAZDO WTYKOWE 2P+Z, 16A, 250V, HERMETYCZNE N/T
- 3 — GNIAZDO WTYKOWE TRÓJFAZOWE 3P+N+PE, 32A, 400V, HERMETYCZNE N/T
- PRZYCISK POJEDYNCZY IMPULSOWY

Zmiany:	Opis	Data	Nazwisko	Podpis

Obiekt:
BUDOWA GMINNEJ OCZYSZCZALNI ŚCIEKÓW W m. BIAŁA, gm. BIAŁA

Branża: ELEKTRYCZNA

Indeks	Data	Rys. Nr
00	...	P 10.236/14
Faza: PB	Skala: 1:50	EL 21.01

Rysunek:
BUDYNEK TECHNICZNY
PLAN INSTALACJI SIŁY OGRZEWANIA I WENT.

	Imię i Nazwisko	Numer uprawnień Specjalność	Podpis
Projektował:	mgr inż. Krzysztof Koziorwski	147/PW/91	
Opracował:	mgr inż. Maciej Osiński		
Sprawdził:	mgr inż. Maciej Wawrzyniak	WKP/0179/POOE/04	

BIURO PROJEKTOWO – WYKONAWCZE
EKOPROMAG
ul. Engestroma 16/59
60-571 Poznań
ekopromag@gmail.com