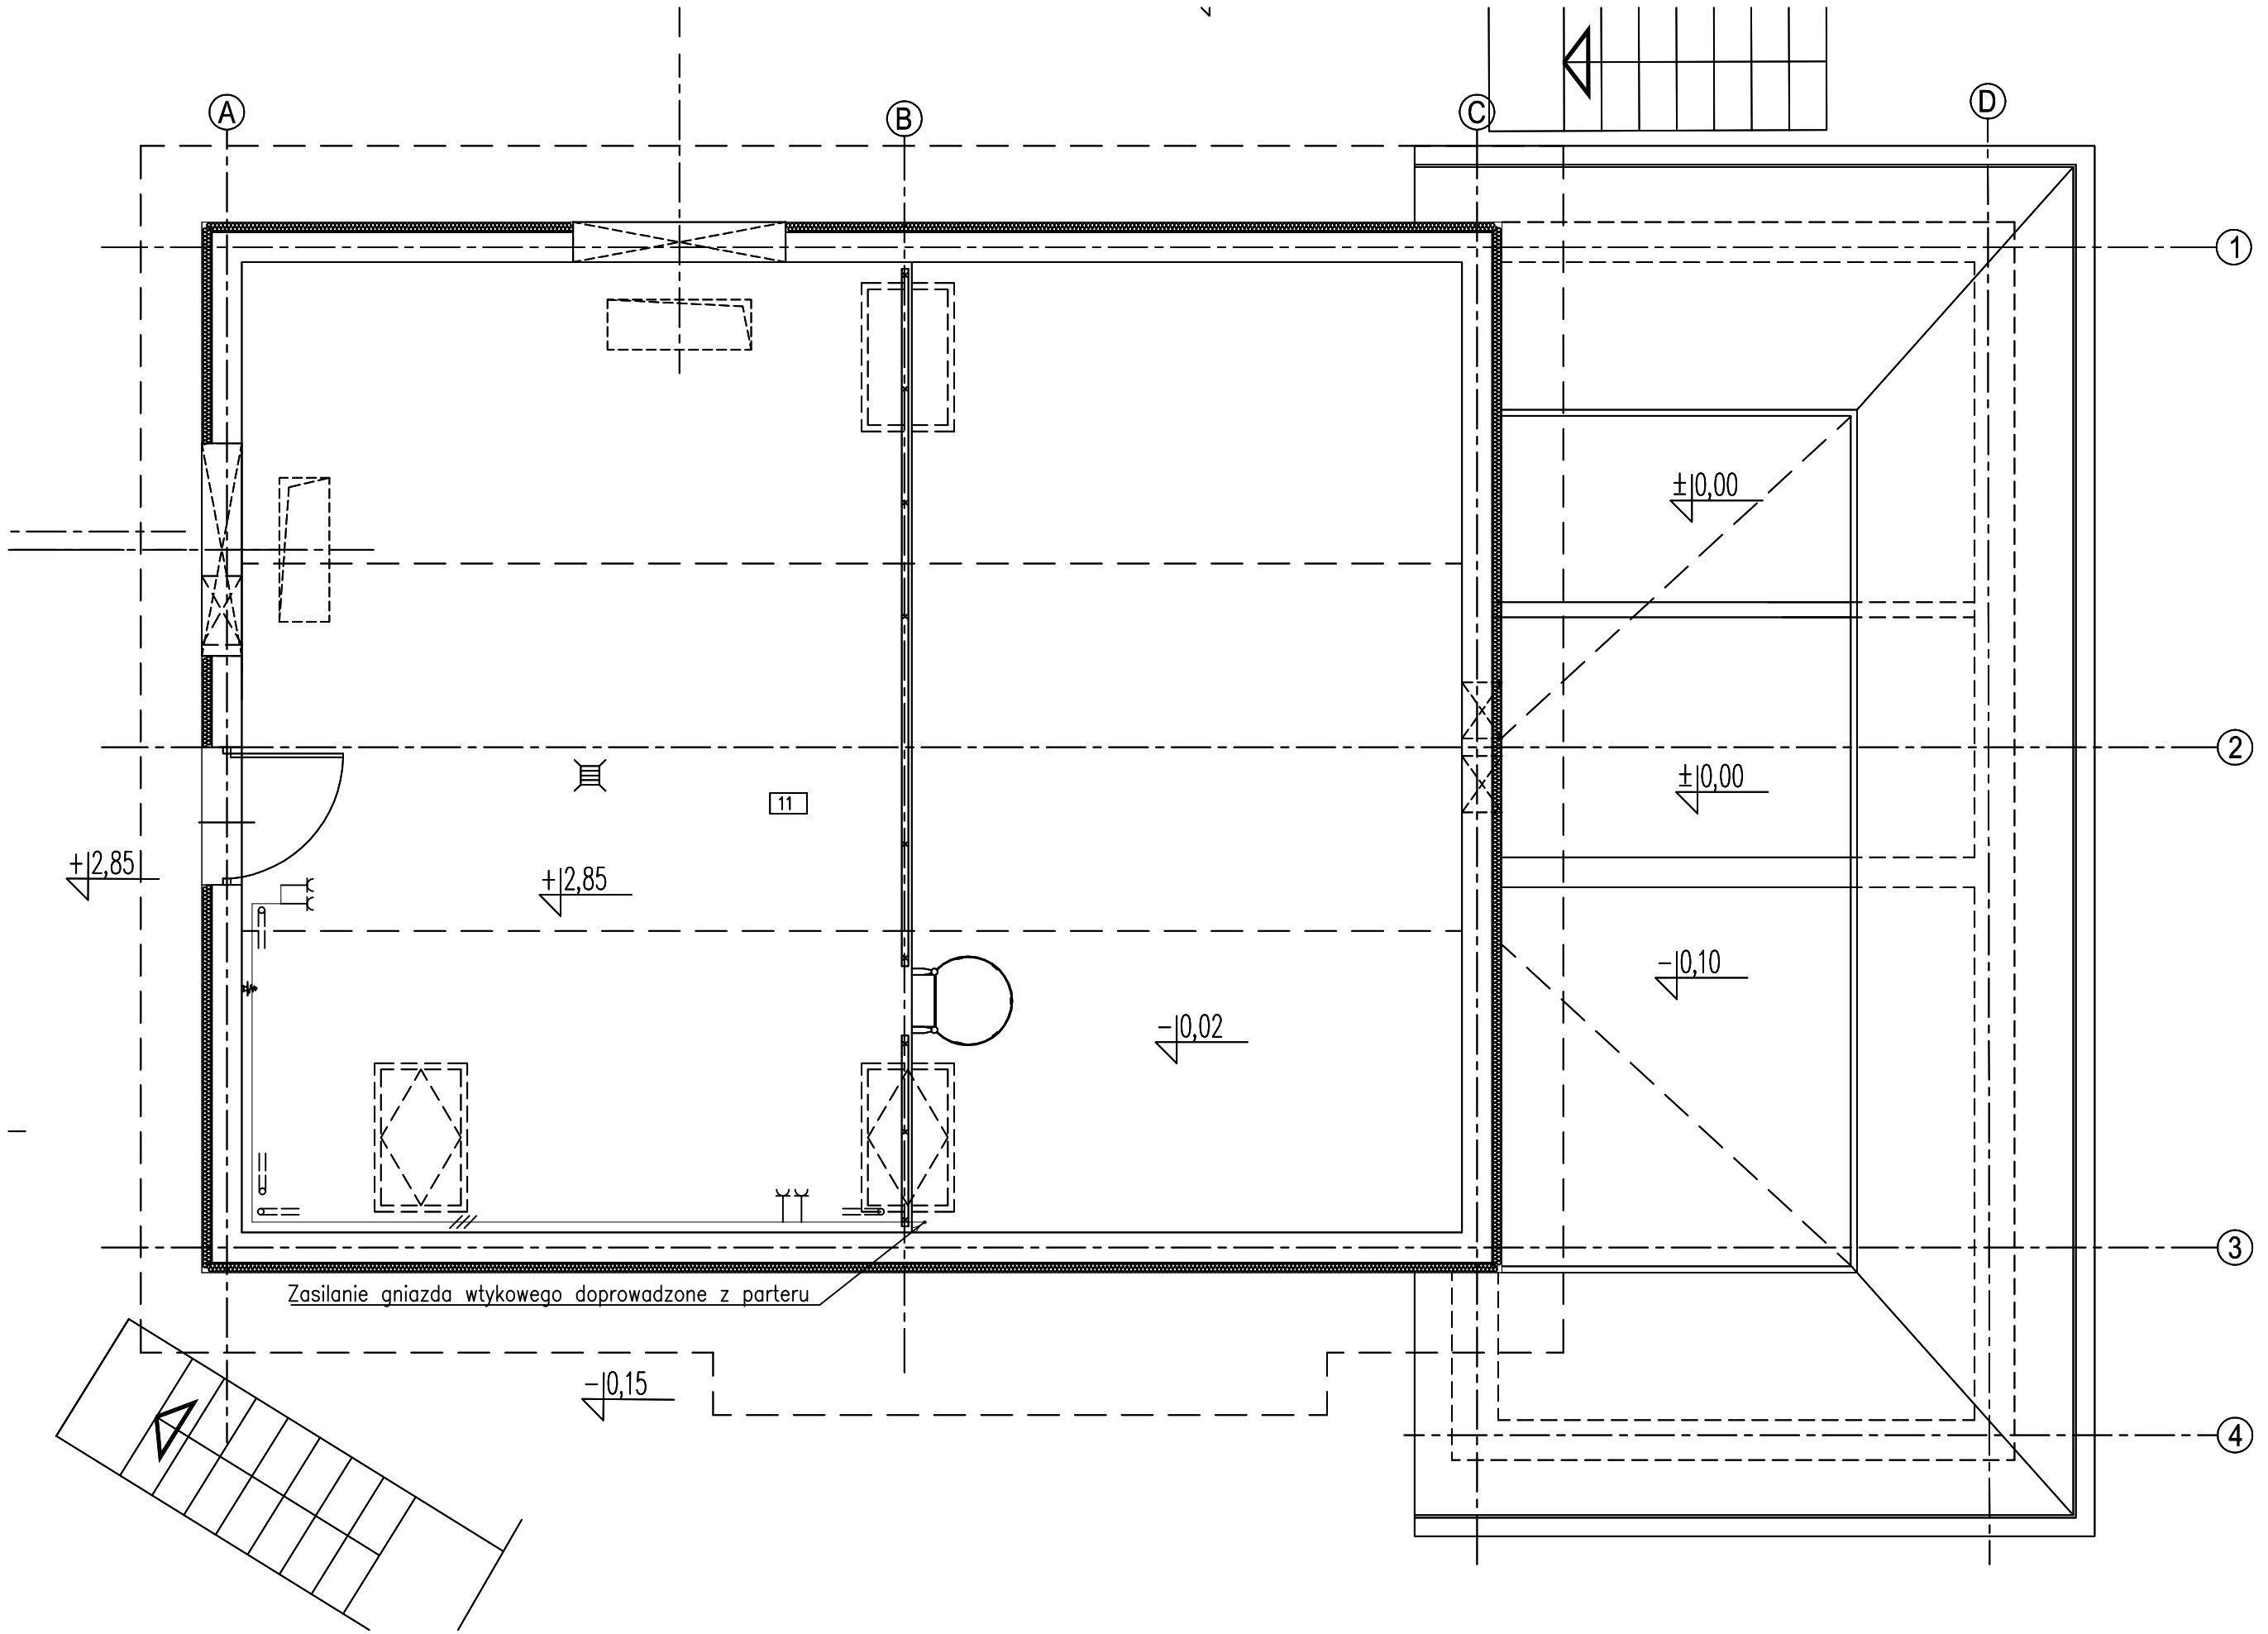

Nr	NAZWA POMIESZCZENIA	POSADZKA	Pow. [m²]
11	Antresola	gres	40,81

LEGENDA:

GNIAZDO WTYKOWE 2P+Z, 16A, 250V, HERMETYCZNE N/T

RURA PVCØ22

UWAGI:

1. Instalację gniazd wykonać przewodami YDY o przekroju żył 2,5mm².
2. Przewody układać w rurach PVCØ22, mocowanych na ścianie.
3. Obwody gniazd wykonać bez puszek (połączenia przewodów w gniazdach)

DODATKOWA OCHRONA OD PORAŻEŃ
SAMOCZYNNE WYŁĄCZENIE ZASILANIA
UKŁAD SIECI TNS

UWAGA: Oznaczenia materiałów i wyposażenia wg opisu technicznego
UWAGA: Rysunek opracowano według warunków technologicznych zawartych w opisie technologicznym.

Zmiany:	Opis	Data	Nazwisko	Podpis

Obiekt:
BUDOWA GMINNEJ OCZYSZCZALNI ŚCIEKÓW W m. BIAŁA, gm. BIAŁA

Branża: ELEKTRYCZNA

Rysunek:
BUDYNEK TECHNICZNY
RZUT ANTRESOLI. ZASILANIE GNIAZD WTYKOWYCH

Indeks	Data	Rys. Nr
00	...	P 10.236/14
Faza: PB	Skala: 1:50	EL 22.00

	Imię i Nazwisko	Numer uprawnień Specjalność	Podpis
Projektował:	mgr inż. Krzysztof Koziorwski	147/PW/91	
Opracował:	mgr inż. Maciej Osiński		
Sprawdził:	mgr inż. Maciej Wawrzyniak	WKP/0179/POOE/04	

BIURO PROJEKTOWO – WYKONAWCZE
EKOPROMAG
ul. Engestroma 16/59
60-571 Poznań
ekopromag@gmail.com