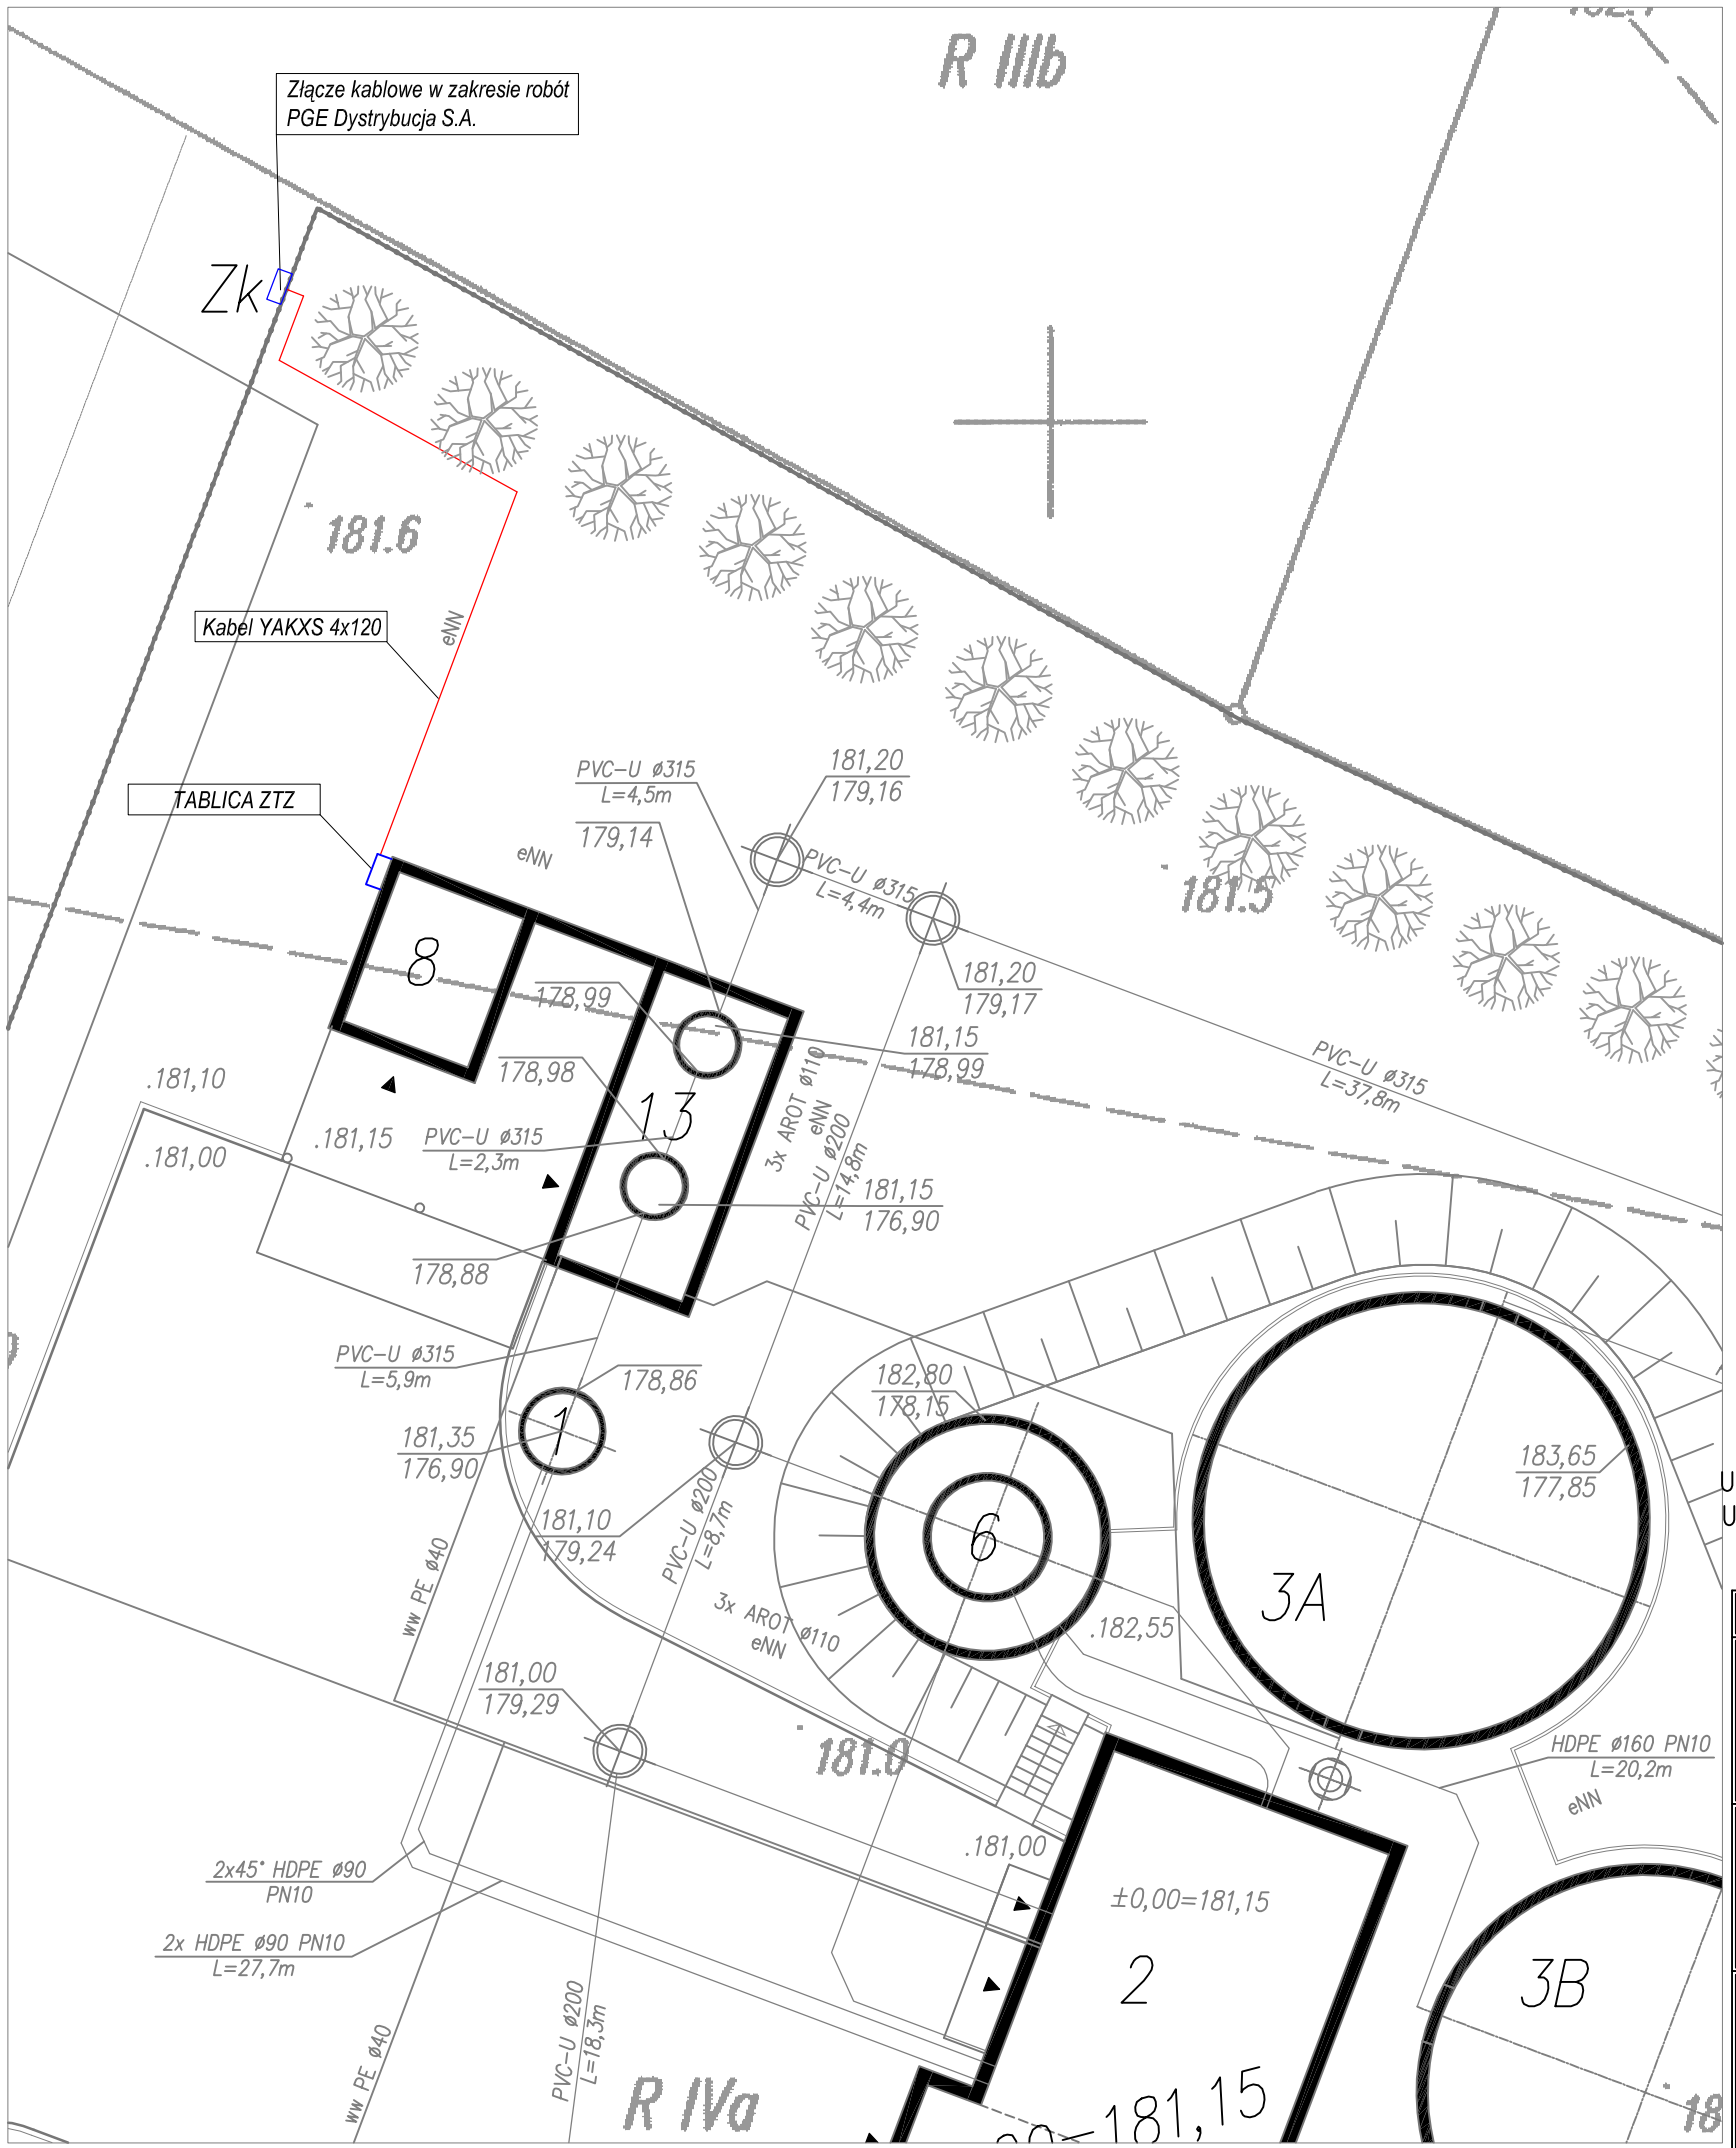

LEGENDA:

1	–	POMPOWNIA ŚCIEKÓW SUROWYCH
2	–	BUDYNEK SOCJALNO–TECHNICZNY
3A	–	REAKTOR BIOLOGICZNY I CIĄG TECHNOLOGICZNY
3B	–	REAKTOR BIOLOGICZNY II CIĄG TECHNOLOGICZNY
6	–	ZBIORNIK OSADU
8	–	BUDYNEK NA AGREGAT PRĄDOTWÓRCZY
13	–	BUDYNEK MECHANICZNEGO OCZYSZCZANIA ŚCIEKÓW

UWAGA: Oznaczenia materiałów i wyposażenia wg opisu technicznego
UWAGA: Rysunek opracowano według warunków technologicznych zawartych w opisie technologicznym.

Zmiany:	Opis	Data	Nazwisko	Podpis

Obiekt:
BUDOWA GMINNEJ OCZYSZCZALNI ŚCIEKÓW W m. BIAŁA, gm. BIAŁA
Branża: ELEKTRYCZNA

Indeks	Data	Rys. Nr
00	...	P 10.236/14
Faza: PB	Skala: 1:200	EL 31.00

Rysunek:
TRASA PRZYŁĄCZA KABLOWEGO NN

	Imię i Nazwisko	Numer uprawnień Specjalność	Podpis
Projektował:	mgr inż. Krzysztof Koziorwski	147/PW/91	
Opracował:	mgr inż. Maciej Osiński		
Sprawdził:	mgr inż. Maciej Wawrzyniak	WKP/0179/POOE/04	

BIURO PROJEKTOWO – WYKONAWCZE
EKOPROMAG
ul. Engestroma 16/59
60-571 Poznań
ekopromag@gmail.com

KOPIA ROBOCZA