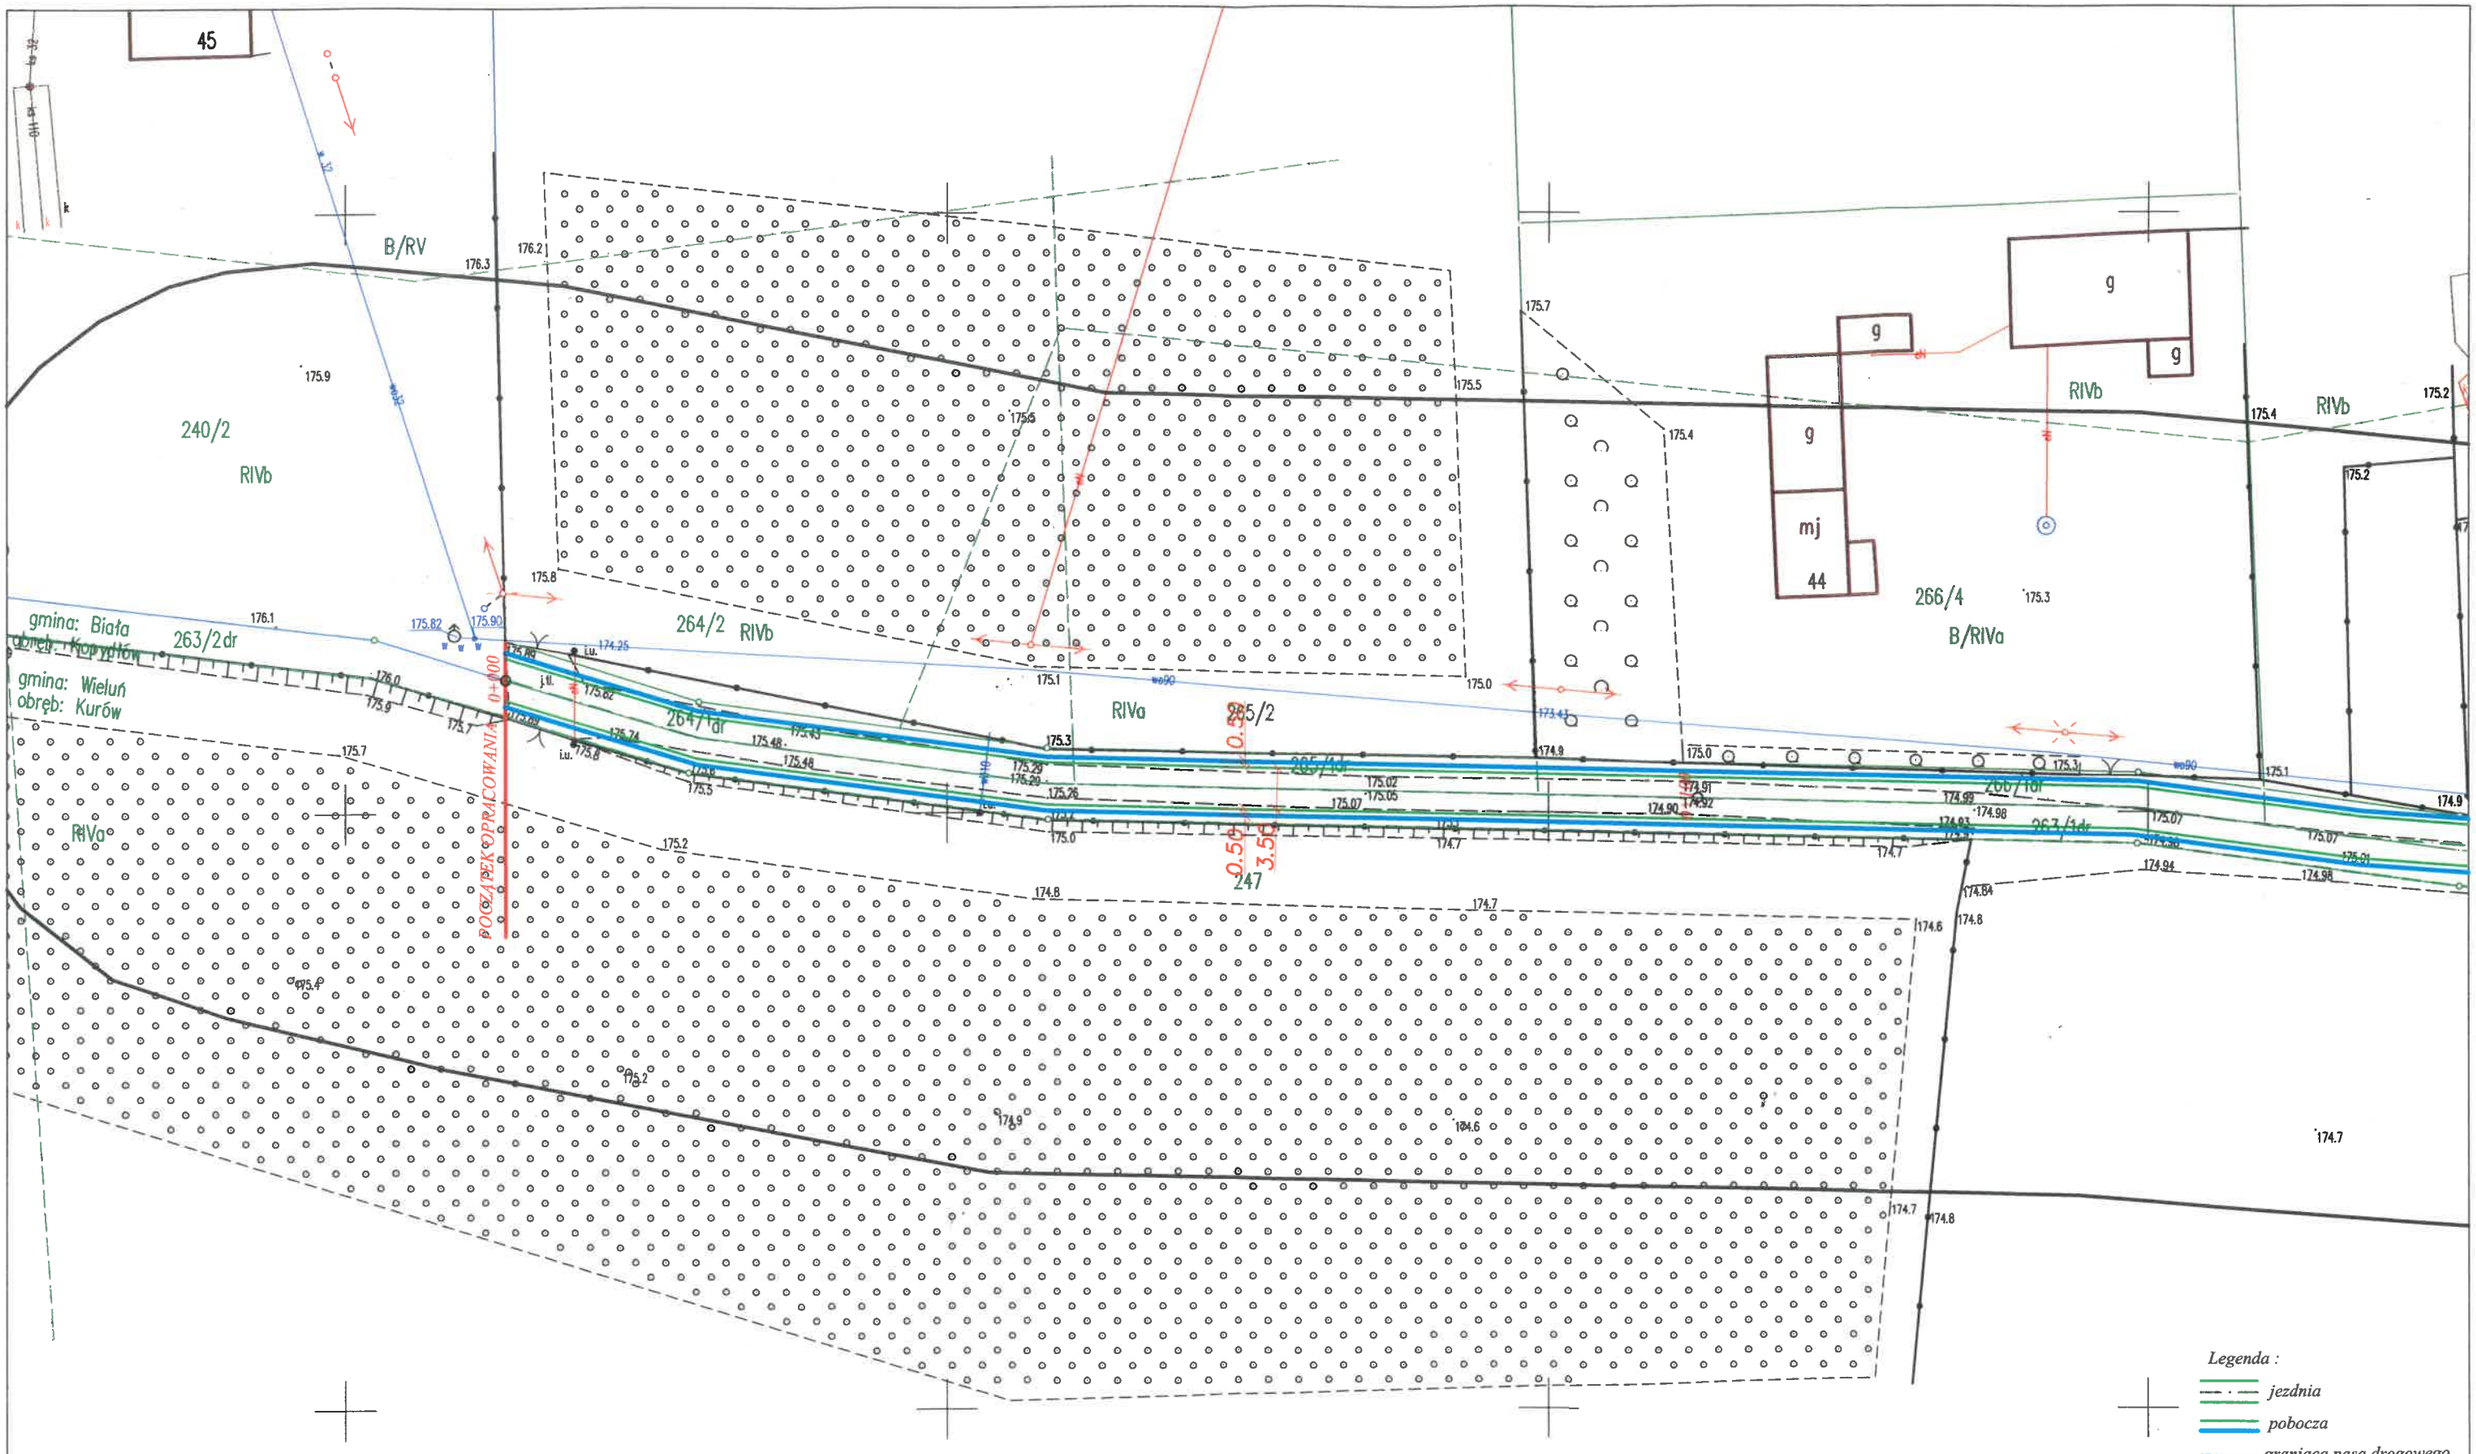

Nazwa obiektu budowlanego	MODERNIZACJA DROGI WEWNĘTRZNEJ w m. KOPYDŁÓWEK gm. BIAŁA		
Adres obiektu budowlanego	miejscowość Kopydłówek gm. BIAŁA km 0+000 do 0+930	BRANŻA: DROGOWA	
Inwestor, adres zamieszkania	GMINA BIAŁA 98-350 Biała , Biała Druga 4B	Skala	1:500
TEMAT:	PLAN SYTUACYJNY	Rok	XII 2019
Opracowała :	IGORD-INŻYNIERIA Katarzyna Cieślak Dąbrowa ul. Wolności 5, 98-300 Wieluń	Nr rys.	1