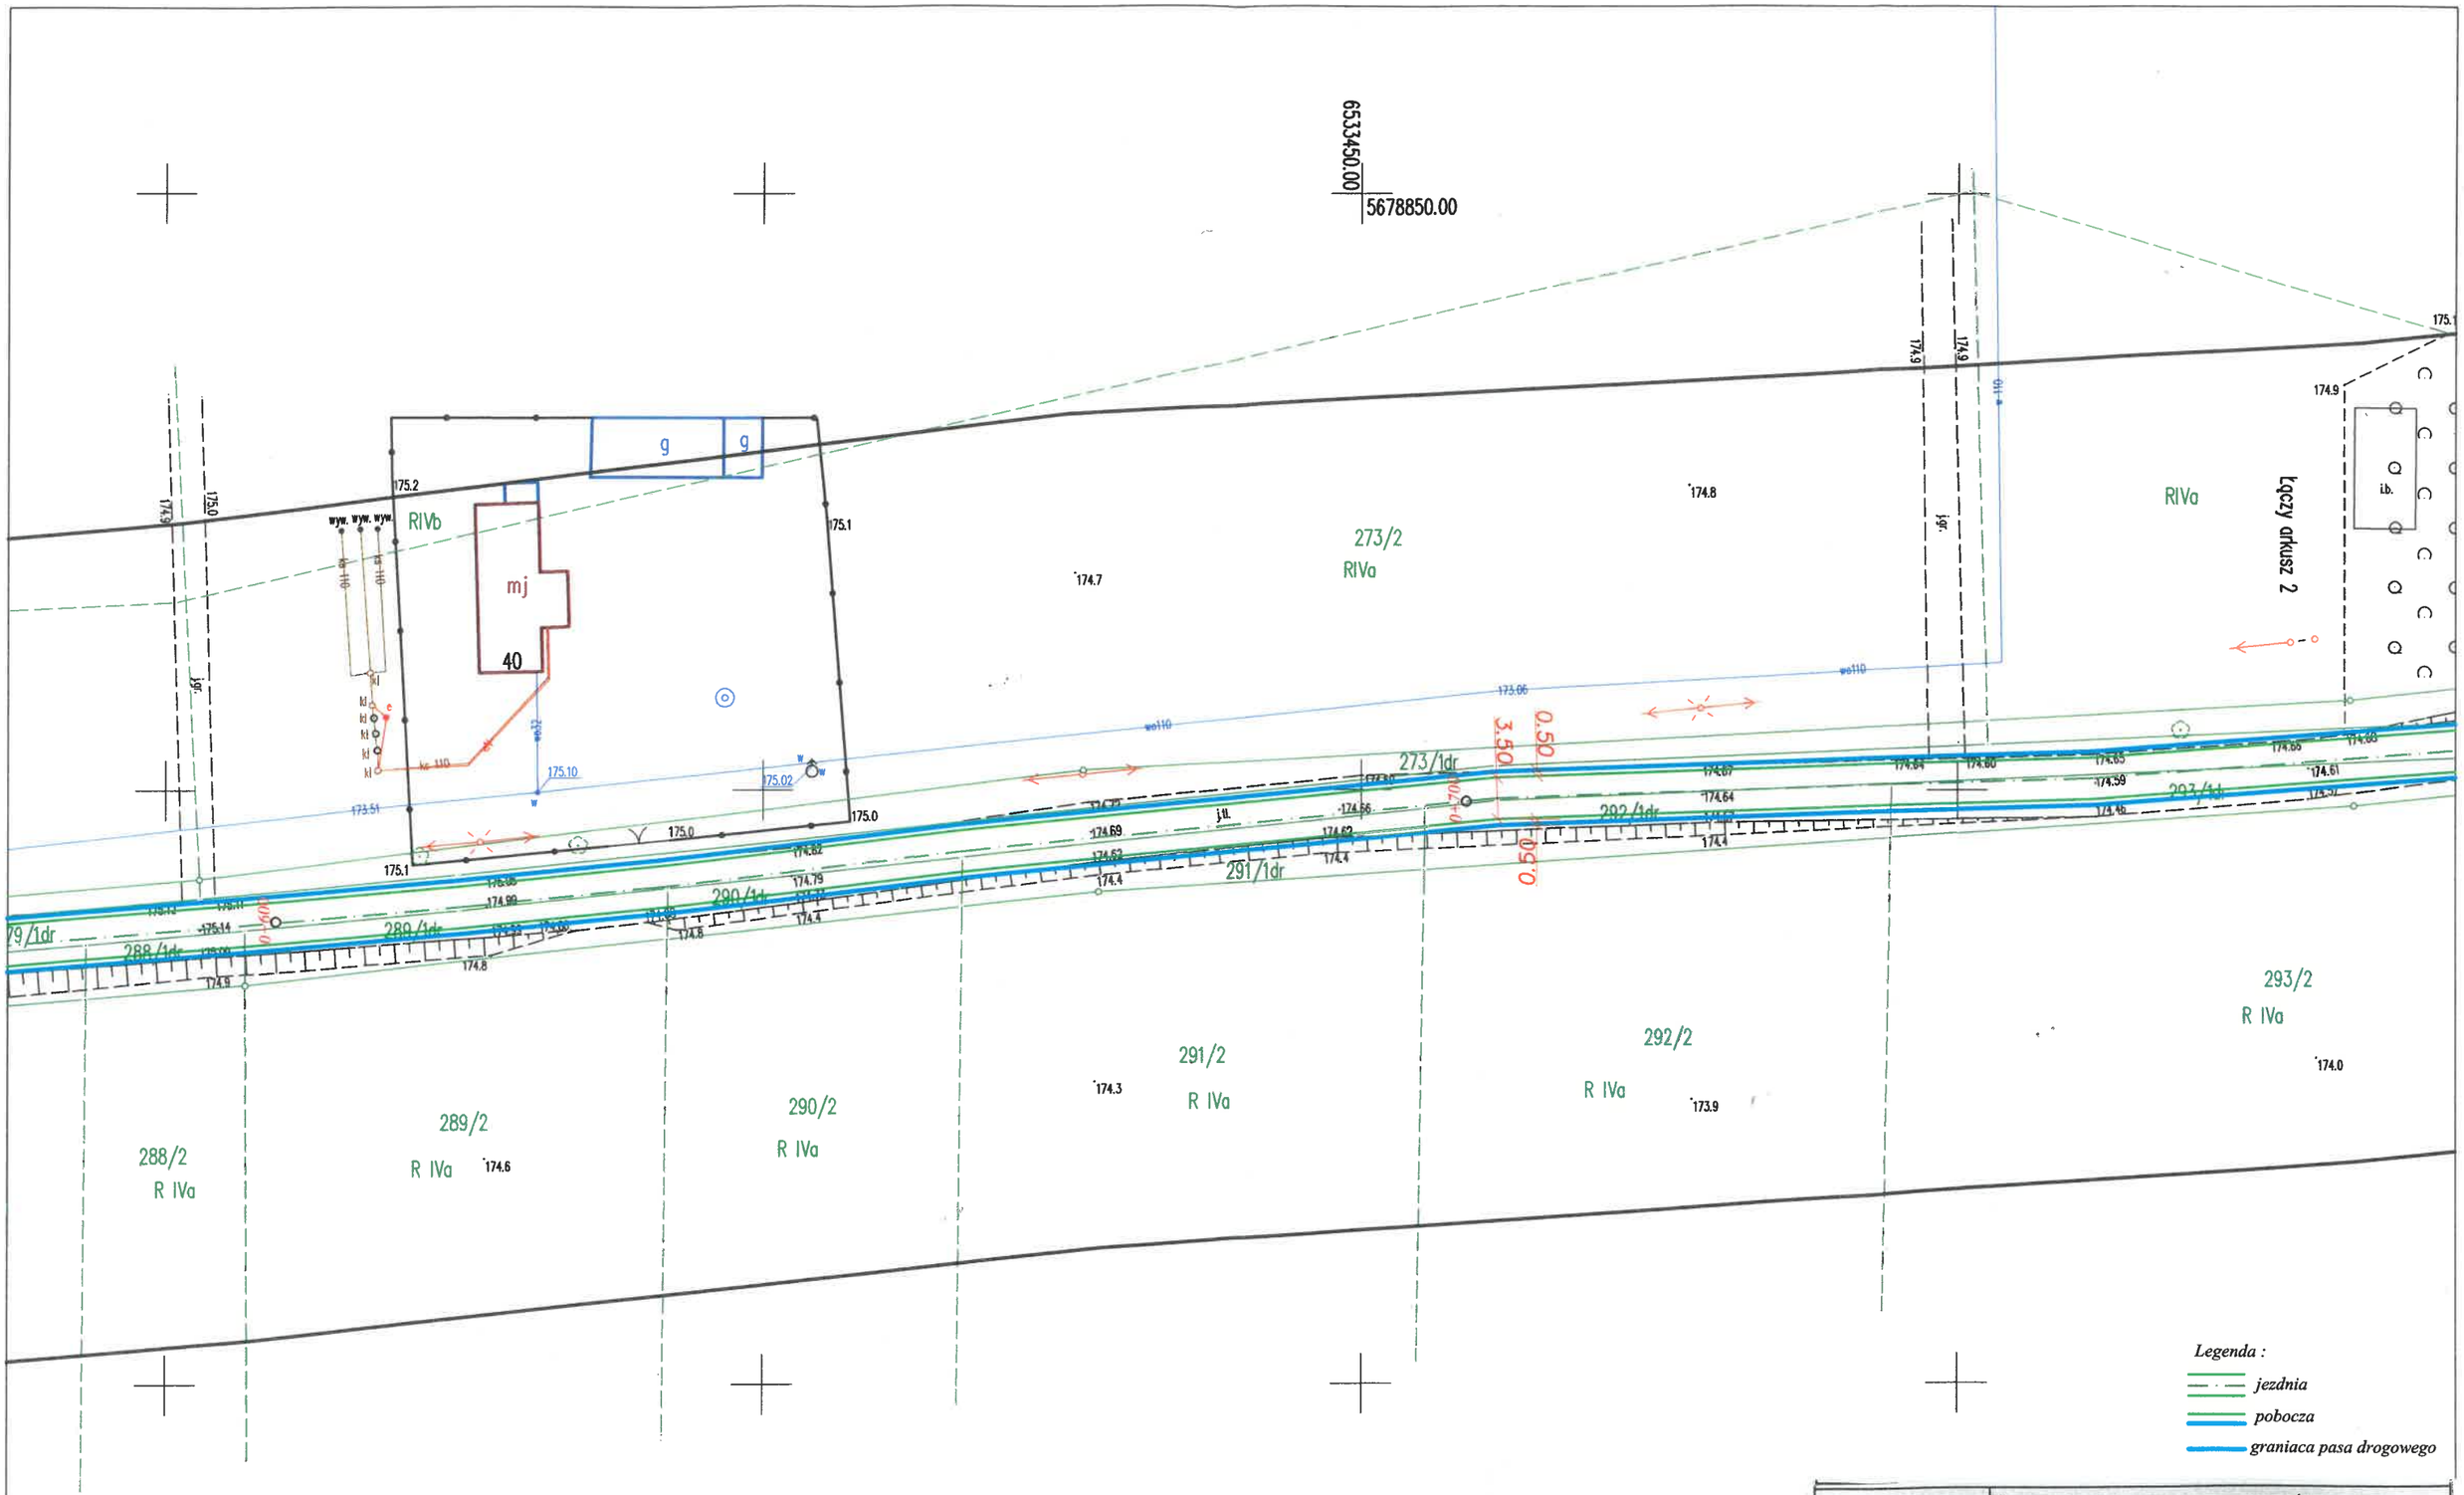

Legenda :

- *jezdnia*
- *pobocza*
- *graniaca pasa drogowego*

Nazwa obiektu budowlanego	*MODERNIZACJA DROGI WEWNĘTRZNEJ w m. KOPYDŁÓWEK gm. BIAŁA*		
Adres obiektu budowlanego	*miejscowość Kopydłówek gm. BIAŁA km 0+000 do 0+930*	*BRANŻA:*	*DROGOWA*
Inwestor, adres zamieszkania	*GMINA BIAŁA* *98-350 Biała , Biała Druga 4B*	*Skala*	*1:500*
TEMAT:	*PLAN SYTUACYJNY*	*Rok*	*XII 2019*
Opracowała :	*IGORD-INŻYNIERIA Katarzyna Cieślak* *Dąbrowa ul. Wolności 5, 98-300 Wieluń*	*Nr rys.*	*4*