


PRZEKRÓJ KONSTRUKCYJNY w km od 0+000 do km 0+930

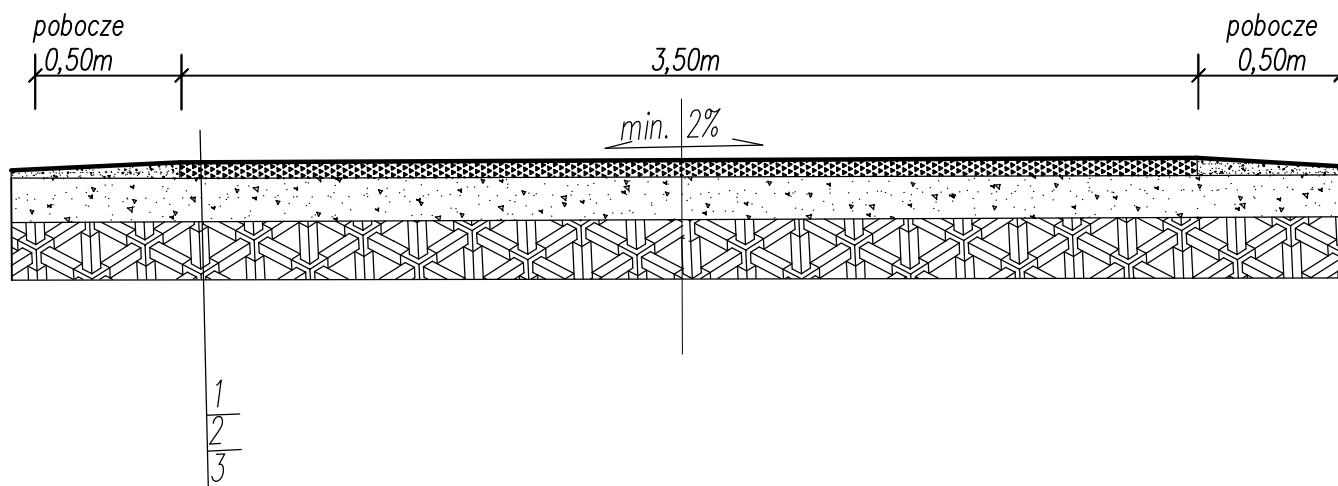

- | |
|----------------------------------------------------------------|
| 1. Bitumiczna nawierzchnia jezdni gr. 5 cm |
| 2. Podbudowa z kruszywa łamanego 0-31,5mm stab. mech. gr. 15cm |
| 3. Istniejąca podbudowa z kruszywa |

Nazwa obiektu budowlanego	MODERNIZACJA DROGI WEWNĘTRZNEJ w m. KOPYDŁÓWEK gm. BIAŁA		
Adres obiektu budowlanego	miejscowość Kopydłówek, gm. BIAŁA km 0+000 do 0+930		BRANŻA: DROGOWA
Inwestor, adres zamieszkania	GMINA BIAŁA 98-350 Biała, Biała Druga 4B		Skala 1:25
TEMAT:	PRZEKROJE KONSTRUKCYJNE		Rok XII 2019
Opracowała :	IGORD-INŻYNIERIA Katarzyna Cieślak Dąbrowa ul. Wolności 5, 98-300 Wieluń		Nr rys. 6