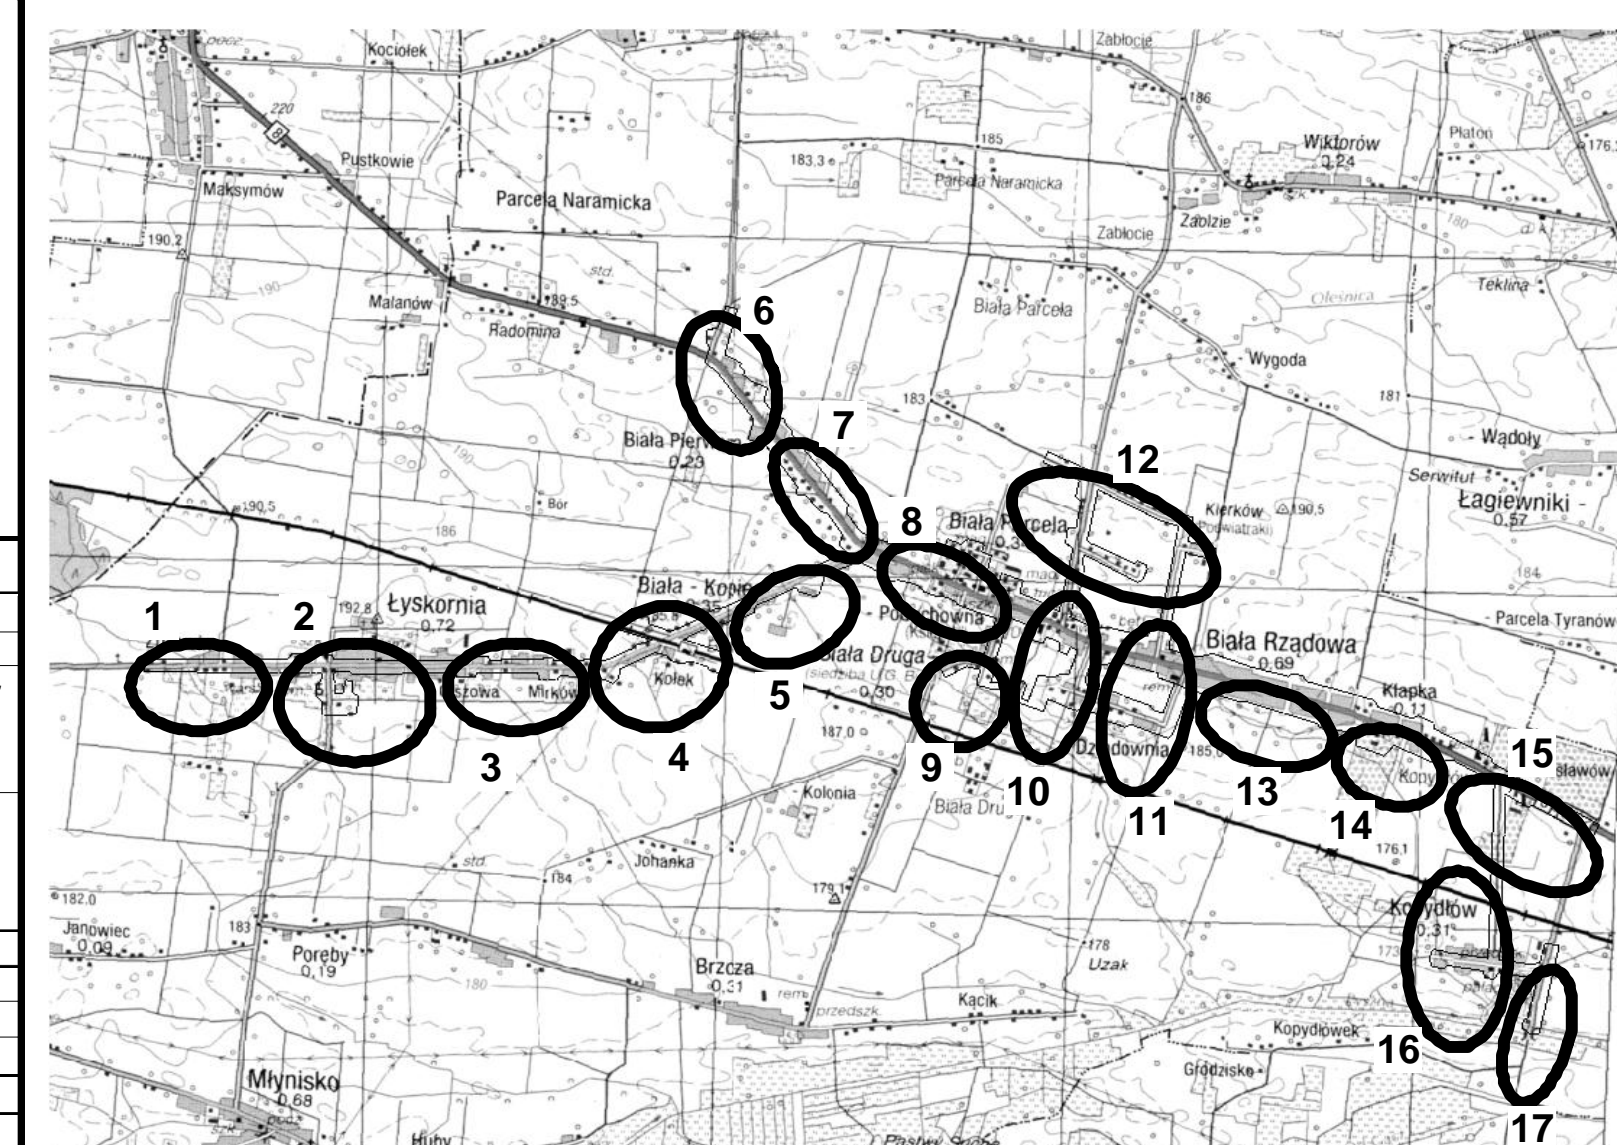


[illegible]

LEGENDA:

- Projektowana kanalizacja sanitarna grawitacyjna wraz z przyłączami i ścieżkami
- Projektowana kanalizacja sanitarna boczna
- Istniejąca wodociąg z przyłączami
- Istniejący kabel energetyczny
- Istniejący kabel telekomunikacyjny
- ST Projektowana studnia kanalizacyjna
- STP Projektowana studnia kanalizacyjna przyłęczniowa
- STP Projektowany ścieżek
- STP Projektowana studnia kanalizacyjna rozprężna
- STP Projektowana studnia kanalizacyjna na kanale bocznym
- STP Projektowana Bozozna ścieżek
- STP Punkty załozenia na kanale bocznym

[illegible]