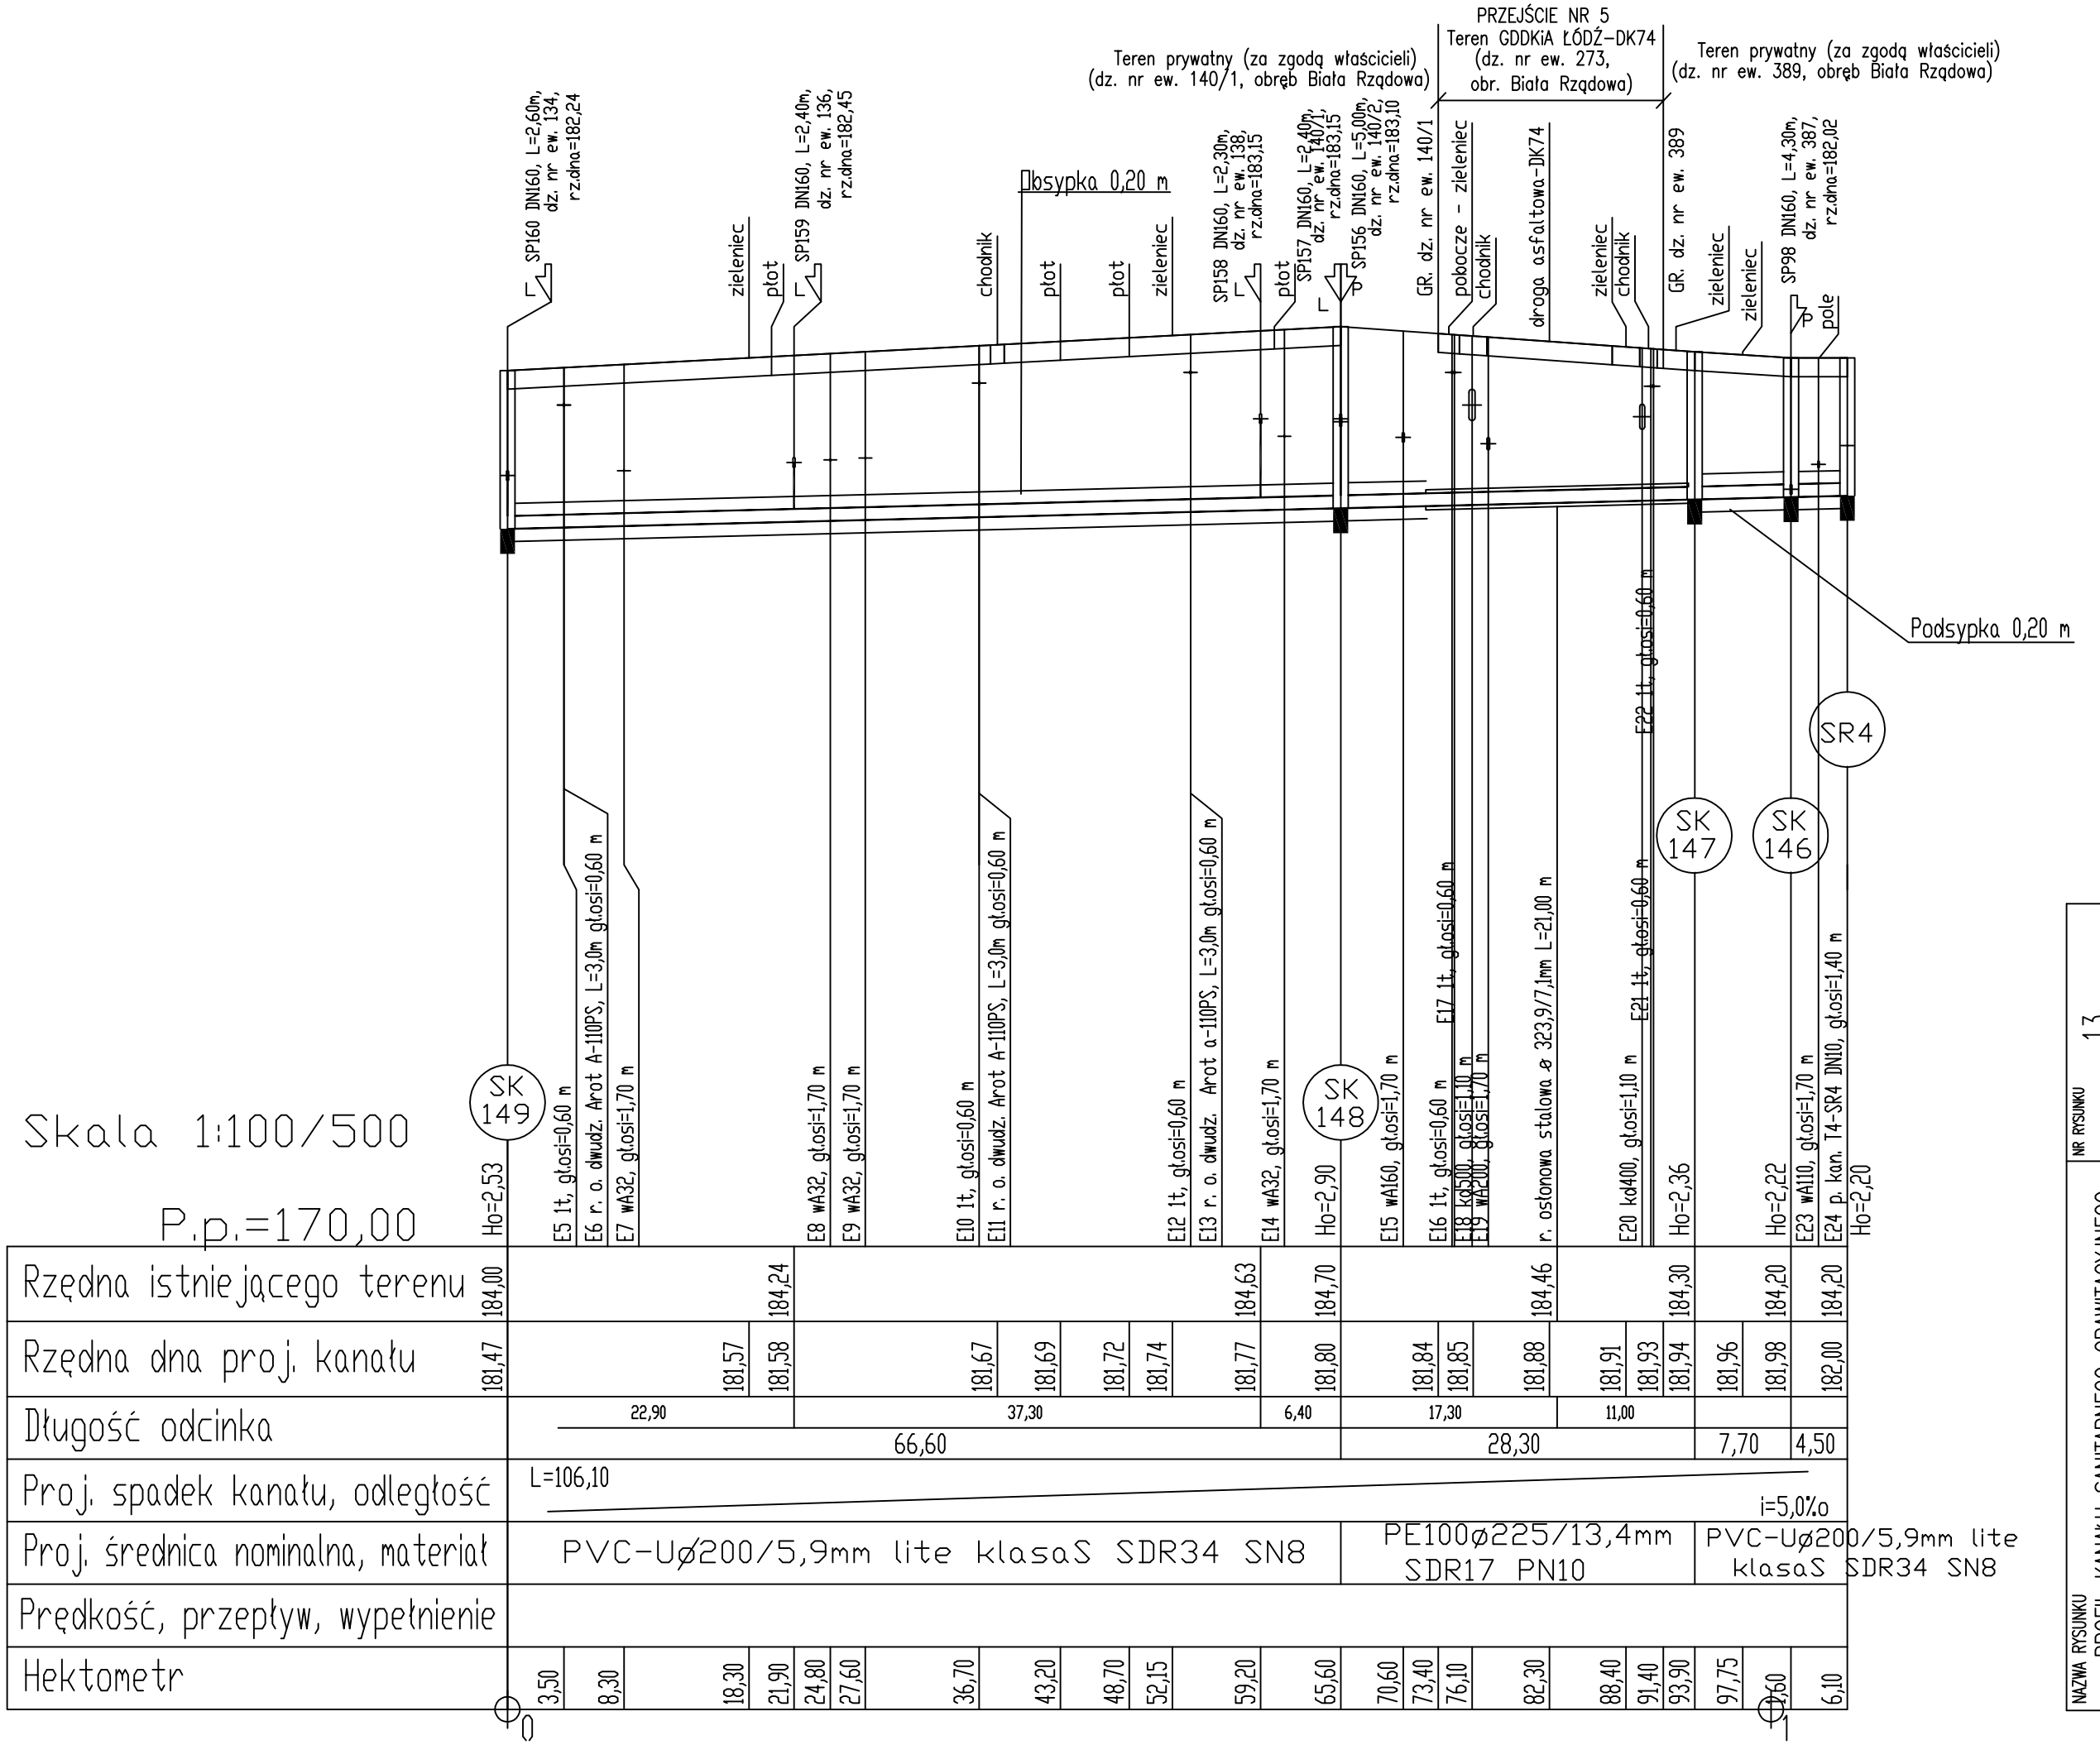

NAZWA RYSUNKU	PROFIL KANAŁU SANITARNEGO GRAWITACYJNEGO PRZEJŚCIE NR: 5 DROGI KRAJOWEJ 74
NR RYSUNKU	13
SKALA	1:100/500
OBIEKT:	Projekt budowlany kanalizacji sanitarnej z przyłączami, tłoczniami ścieków wraz z zasilaniem energetycznym tłoczni dla m. Kopydłów, Klapka, Biała Rządowa, Biała Parcela, Biała Pierwsza, Biała Druga, Biała Kopiec i Łyskornia – Gmina Biała
STADIUM	P.B.
BRANŻA	Sanitarna
NR ZLECENIA	
DATA	grudzień 2015 r.
Projektant	mgr inż. Iwona Chadyś — SLK/3089/POOS/10
Asys.Projektanta	mgr inż. Ewa Hamerska-Kozłowczyk — NOZ/WIS/KO
Sprawdzający	mgr inż. Alojzy Sawicki — 19/1966/Kt
Podpis	
	EKOPROJEKT INŻYNIERIA ŚRODOWISKA