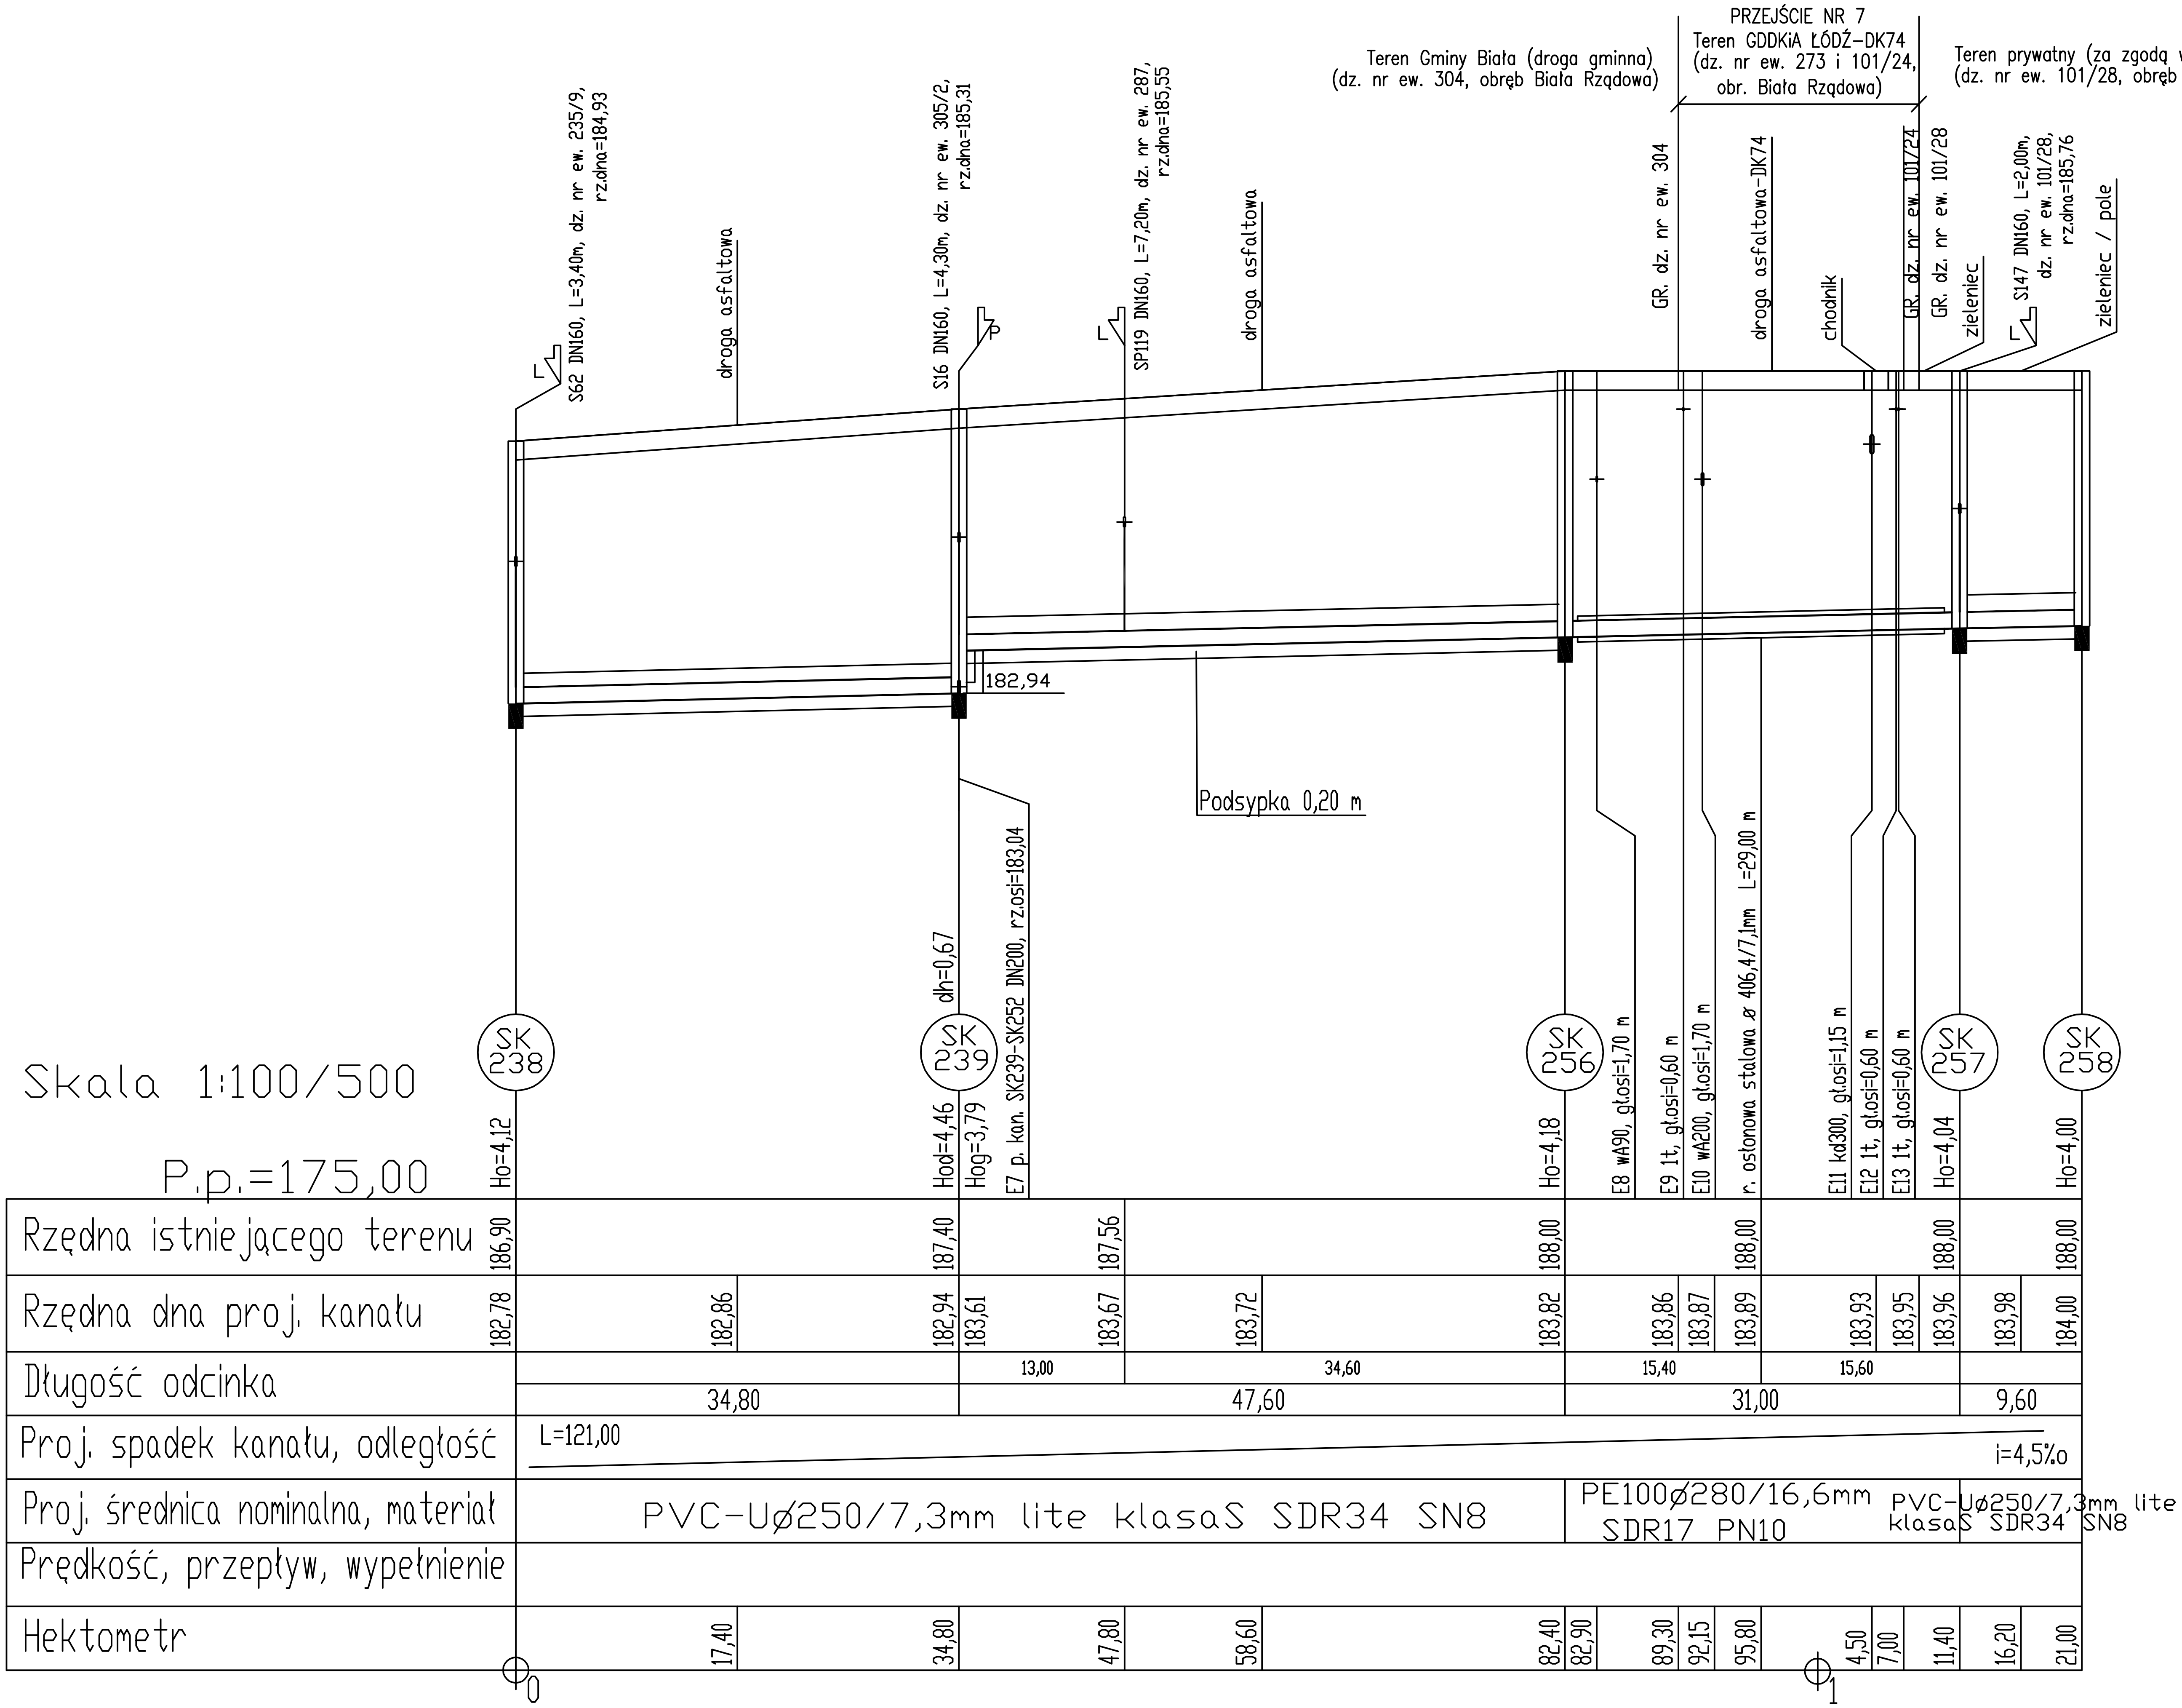

NAZWA RYSUNKU	PROFIL KANAŁU SANITARNEGO GRAWITACYJNEGO PRZEJŚCIE NR: 7 DROGI KRAJOWEJ 74
NR RYSUNKU	15
SKALA	1:100/500
OBIEKT:	Projekt budowlany kanalizacji sanitarnej z przyłączami, tłocznymi ścieków wraz z zasilaniem energetycznym tłoczni dla m. Kopydłów, Klapka, Biała Rządowa, Biała Parcela, Biała Pierwsza, Biała Druga, Biała Kopiec i Łyskornia – Gmina Biała
STADIUM	P.B.
BRANŻA	Sanitarna
NR ZLECENIA	
DATA	grudzień 2015 r.
	EKOPROJEKT INŻYNIERIA ŚRODOWISKA

	Nazwisko	Nr Upr.	Podpis
Projektant	mgr inż. Iwona Chodryś	SLK/3089/POOS/10	
Asys.Projektanta	mgr inż. Ewa Hermańska-Kaczmarczyk		
Sprawdzający	mgr inż. Alojzy Sawicki	19/1966/Kt	