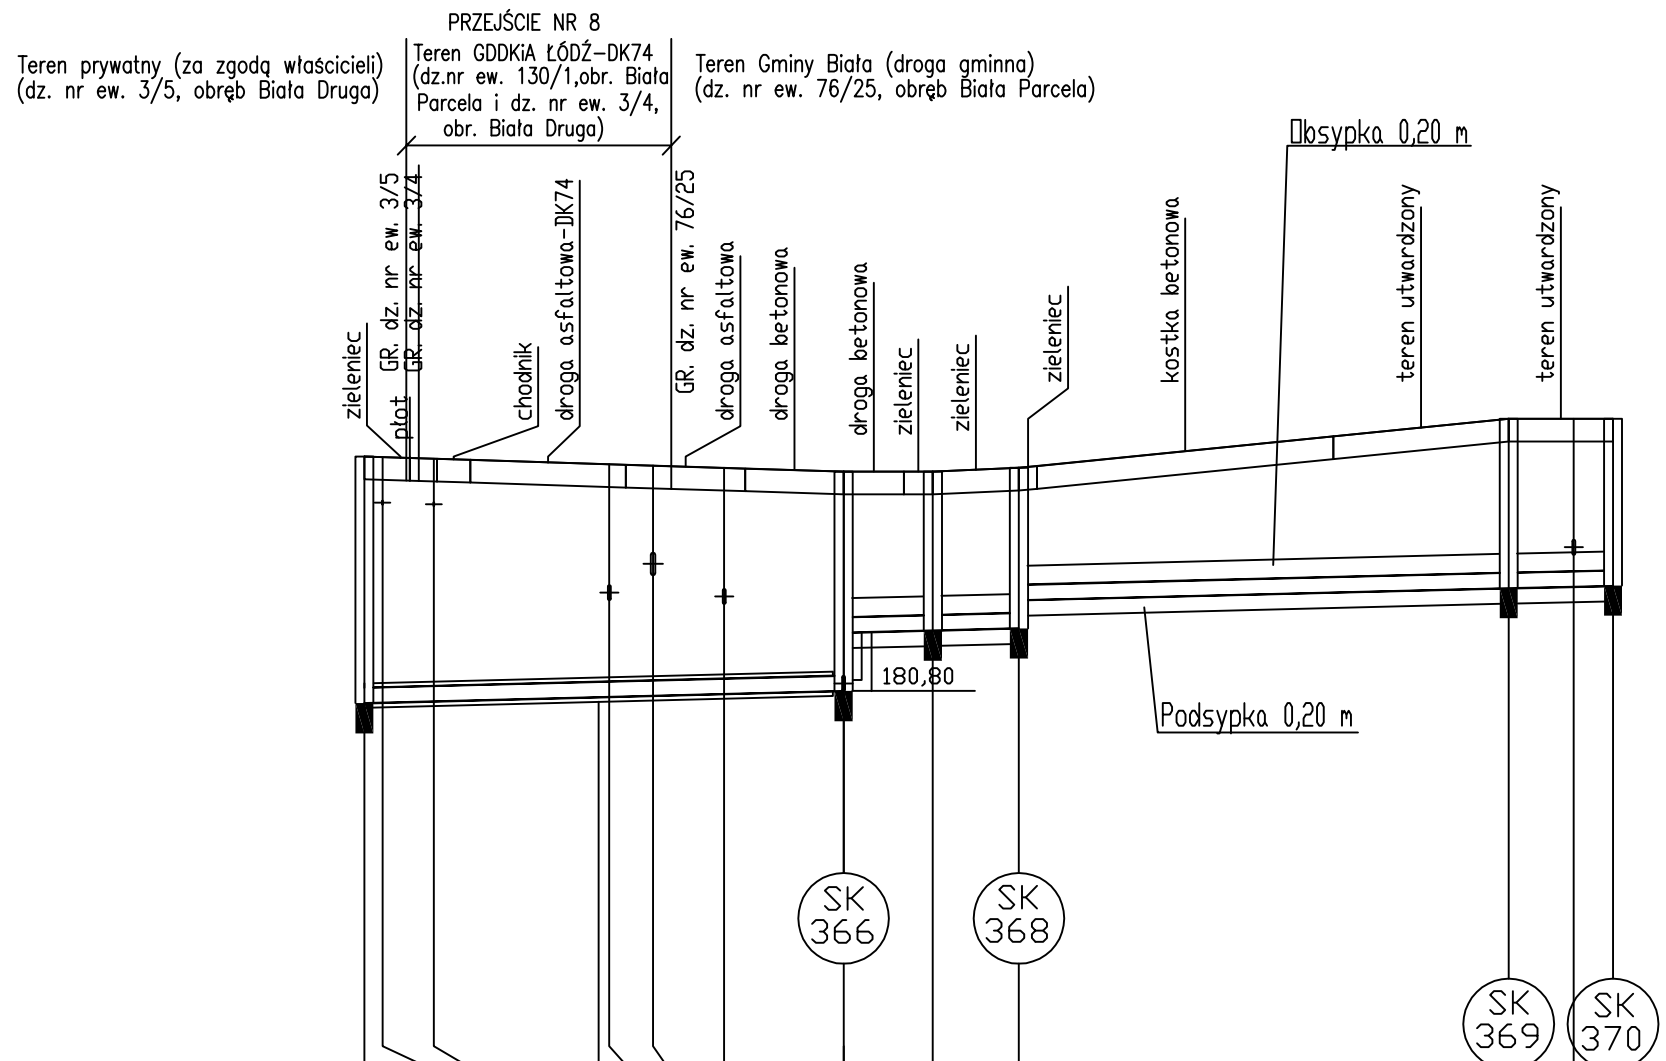
PRZEJŚCIE NR 8
Teren prywatny (za zgodą właścicieli) (dz. nr ew. 3/5, obręb Biała Druga)
Teren GDDKiA ŁÓDŹ–DK74 (dz.nr ew. 130/1,obr. Biała Parcela i dz. nr ew. 3/4, obr. Biała Druga)
Teren Gminy Biała (droga gminna) (dz. nr ew. 76/25, obręb Biała Parcela)
zieleniec
GR. dz. nr ew. 3/5
GR. dz. nr ew. 3/4
chodnik
droga asfaltowa-DK74
GR. dz. nr ew. 76/25
droga asfaltowa
droga betonowa
droga betonowa
zieleniec
zieleniec
zieleniec
kostka betonowa
Obsypka 0,20 m
teren utwardzony
teren utwardzony
180,80
Podsypka 0,20 m
SK 365
SK 366
SK 367
SK 368
SK 369
SK 370
Ho=3,26
E1 1t, gł.osi=0,60 m
E2 1t, gł.osi=0,60 m
r. osłonowa stalowa ø 3239/7,1mm L=30,50 m
E3 wA200, gł.osi=1,70 m
E4 kd300, gł.osi=1,30 m
E5 wA200, gł.osi=1,70 m
Hod=2,90
E6 p. kan. SK366-SK384 DN200, rz.osi=180,90
dh=0,77
Hog=2,13
Ho=2,10
Hod=2,12
dh=0,37
Hog=1,75
Ho=2,24
E7 wA200, gł.osi=1,70 m
Hod=2,21
dh=0,10
Skala 1:100/500
P.p.=170,00

| | | |