UWAGA: nie wyklucza się istnienia w terenie innych przewodów o których brak informacji wynika z zaszłości historycznych lub niedopełnienia obowiązku zgłoszenia do inwentaryzacji (Ustawa z dnia 17 maja 1989 r. Prawo Geodezyjne i Kartograficzne, t.j. Dz.U.193, poz.1287)

Projektowane obiekty budowlane ZUDP Wieluń	Chodnik i kanalizacja deszczowa	ZUD 439/10
	Przyłącze wody	ZUD 225/12
	Przyłącze wody	ZUD 42/11
	Przydomowa oczyszczalnia ścieków	ZUD 497/14
	Przyłącze wody	ZUD 351/12
	Przydomowa oczyszczalnia ścieków	ZUD ks443/14
	Przyłącze wody	ZUD w369/12
	Przyłącze wody	ZUD w40 485/10
	Przyłącze wody	ZUD w40 50/11
	Przydomowa oczyszczalnia ścieków	ZUD ks198/14
	Przydomowa oczyszczalnia ścieków	ZUD ks 486/10
	Przyłącze telefoniczne	ZUD t 483/10
	Wjazd	ZUD 210/14
	Przydomowa oczyszczalnia ścieków	ZUD ks475/14
	Przyłącze wody	ZUD w 667/11
	Przydomowa oczyszczalnia ścieków	ZUD ks 635/2013
	Przydomowa oczyszczalnia ścieków	ZUD ks 663/13
	Przyłącze wody	ZUD w371/11
	Przyłącze wody	ZUD w347/14
	Przydomowa oczyszczalnia ścieków	ZUD ks 634/13
	Przyłącze energetyczne	ZUD eN 634/13
	Przydomowa oczyszczalnia ścieków	ZUD ks431/14
	Wjazd	ZUD 97/11
	Przyłącze energetyczne	ZUD eN 644/13

MAPA DO CELÓW PROJEKTOWYCH

Oznaczenie kancelaryjne zgłoszenia pracy geodezyjnej		GNO.6642.228.2014
Numer księgi robót		14/2014
Sekcja mapy syt – wys. 1:1000		**131.233;**163,164,172,173,174,183,181,182,144,134,132,131,083, 191,192,193,201,194,242,144,201,251,204,252,203,211,213 **131.412;** 011,013 **131.411;** 052,054 **131.234;** 211,213
Miejscowość		**Klapka Bronisławów, Kopydłów, Łyskornia, Biała I, Biała II, Biała Kopiec, Biała Parcela, Biała Rządowa** **ARK 1(17)**
Numery działek ewidencyjnych		wg zakresu opracowania
Województwo		Łódzkie
Powiat		Wieluń
Jednostka ewidencyjna	Identyfikator	101701_2
	Nazwa	Biała
Obręb ewidencyjny	Identyfikator	**101701_2;** 0010,0009,0011,0003, 0004,0008,0002,0001
	Nazwa	Klapka Bronisławów, Kopydłów, Łyskornia, Biała I, Biała II, Biała Kopiec, Biała Parcela, Biała Rządowa
Skala mapy		**1:500**
Nazwa układu współrzędnych	Prostokątnych płaskich	1965 / 1
	Wysokości	Kronsztadt 60
Oznaczenie granic obszaru, który był przedmiotem aktualizacji		- - - - - - -
Oznaczenie i informacje o służebnościach gruntowych mających wpływ na zagospodarowanie gruntów, zlokalizowanych w granicach projektowanej inwestycji		BRAK
Oznaczenie i symbol konturu użytku gruntowego, który nie jest ujawniony w bazie danych ewidencji gruntów i budynków		Lz,S,R,Ps,Ł,B - - - - - - - - -
Stan aktualny na dzień	30-09-2014 r.	**GEOPOL s.c.Pracownia Geodezyjna** 98-300 Wieluń ul. Struga 1 **Geodeta Uprawniony** Tomasz Pieprzyk Nr upr. 18256
Data sporządzenia mapy	10-10-2014 r.	
Kierownik roboty:		

Szkic lokalizacji Skala 1:50000

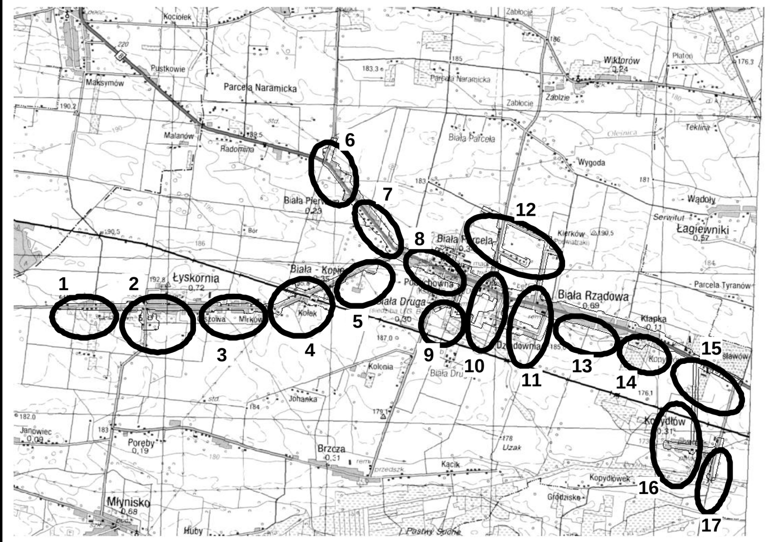

LEGENDA:

- ZP1A odrębne opracowanie
- Szafka zasilająco sterownicza RP
- Słup STAL 4,5 opraw SGS102/50W
- pompa proj. ECOL-12kW
- YKY 4x10mm proj. dł. 5/13m
- kabel YKY 3x2,5m proj. dł. 7/17m

LEGENDA:

- Projektowana kanalizacja sanitarna grawitacyjna wraz z przyłączami i sięgaczami
- Projektowana kanalizacja sanitarna tłoczna
- Istniejący wodociąg z przyłączami
- Istniejący kabel energetyczny
- Istniejący kabel telefoniczny
- SK 1 – Projektowana studnia kanalizacyjna
- SP 1 – Projektowana studnia kanalizacyjna przyłączeniowa
- S 1 – Projektowany sięgacz
- SR 1 – Projektowana studnia kanalizacyjna rozprężna
- ST 1 – Projektowana studnia kanalizacyjna na kanale tłocznym
- T1 – Projektowana tłocznia ścieków
- 1 – Punkty załamania na kanale tłocznym

NAZWA RYSUNKU: PROJEKT ZAGOSPODAROWANIA TERENU					NR RYSUNKU: 16
OBIEKT: Projekt budowlany kanalizacji sanitarnej z przyłączami, tłoczniami ścieków wraz z zasilaniem energetycznym tłoczni dla m. Kopydłów, Klapka, Biała Rządowa, Biała Parcela, Biała Pierwsza, Biała Druga, Biała Kopiec i Łyskornia –Gmina Biała					SKALA: 1: 500
					STADIUM P.B. BRANŻA Konalizacyjna
NR ZLECENIA			DATA	listopad 2015 r.	EKOPROJEKT INŻYNIERIA ŚRODOWISKA
Projektant	Nazwisko	mgr inż. Iwona Chadryś	Nr Upr.	SLK/3089/POOS/10	Podpis
As.Projektanta		mgr inż. E.Hermańska-Kaczmarczyk			
Sprawdzający		mgr inż. Alojzy Sawicki		19/1966/Kt	