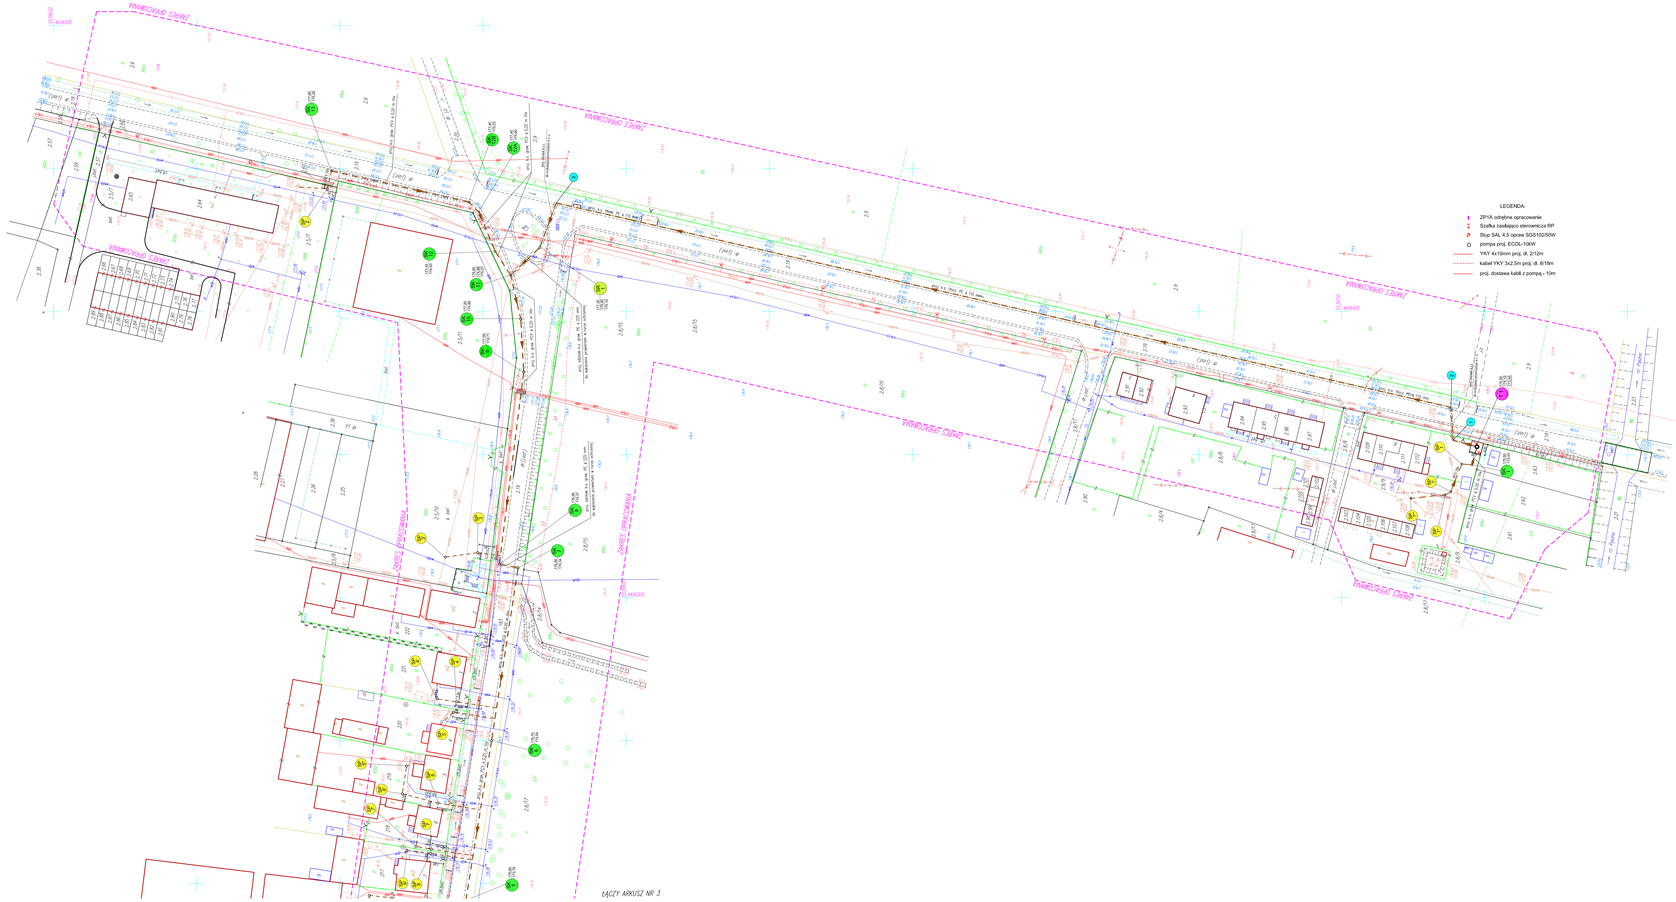

LEGENDA:

- ZP1A odrębne opracowanie
- Szafka zasilająca sterownicza RP
- Słup SAL 4,5 oprawa SGS10250W
- pompa proj. ECOL-10kW
- YKY 4x10mm proj. dł. 2/12m
- kabel YKY 3x2,5m proj. dł. 8/18m
- proj. dostawa kabli z pompą - 10m

LEGENDA:

- Projektowana kanalizacja sanitarna grawitacyjna wraz z przyłączami i sięgaczami
- Projektowana kanalizacja sanitarna tłoczna
- Istniejący wodociąg z przyłączami
- Istniejący kabel energetyczny
- Istniejący kabel telefoniczny
- Projektowana studnia kanalizacyjna
- Projektowana studnia kanalizacyjna przyłączeniowa
- Projektowany sięgacz
- Projektowana studnia kanalizacyjna rozprężna
- Projektowana studnia kanalizacyjna na kanale tłocznym
- Projektowana tłocznia ścieków
- Punkty załamania na kanale tłocznym

NAZWA RYSUNKU: PROJEKT ZAGOSPODAROWANIA TERENU	NR RYSUNKU: 2
OBIEKT: Projekt budowlany kanalizacji sanitarnej z przyłączami, tłoczniami ścieków wraz z zasilaniem energetycznym tłoczni dla m. Kopytów, Kłopot, Bielsk Kopytowy, Bielsk Parwany, Bielsk Drugi, Bielsk Kopytowy i Łysiewo - Górna Bielsk	SKALA: 1 : 500
NR ZESZYTU:	DATA: Listopad 2015 r.
Projektował: mgr inż. Marek Chodzyń	24/08/2015/13
Nr Projektowania:	Sprawdzenie:
Sprawdzający: mgr inż. Rozy Sawicki	15/10/15

ENERGIEKO
INŻYNIERIA ŚRODOWISKA