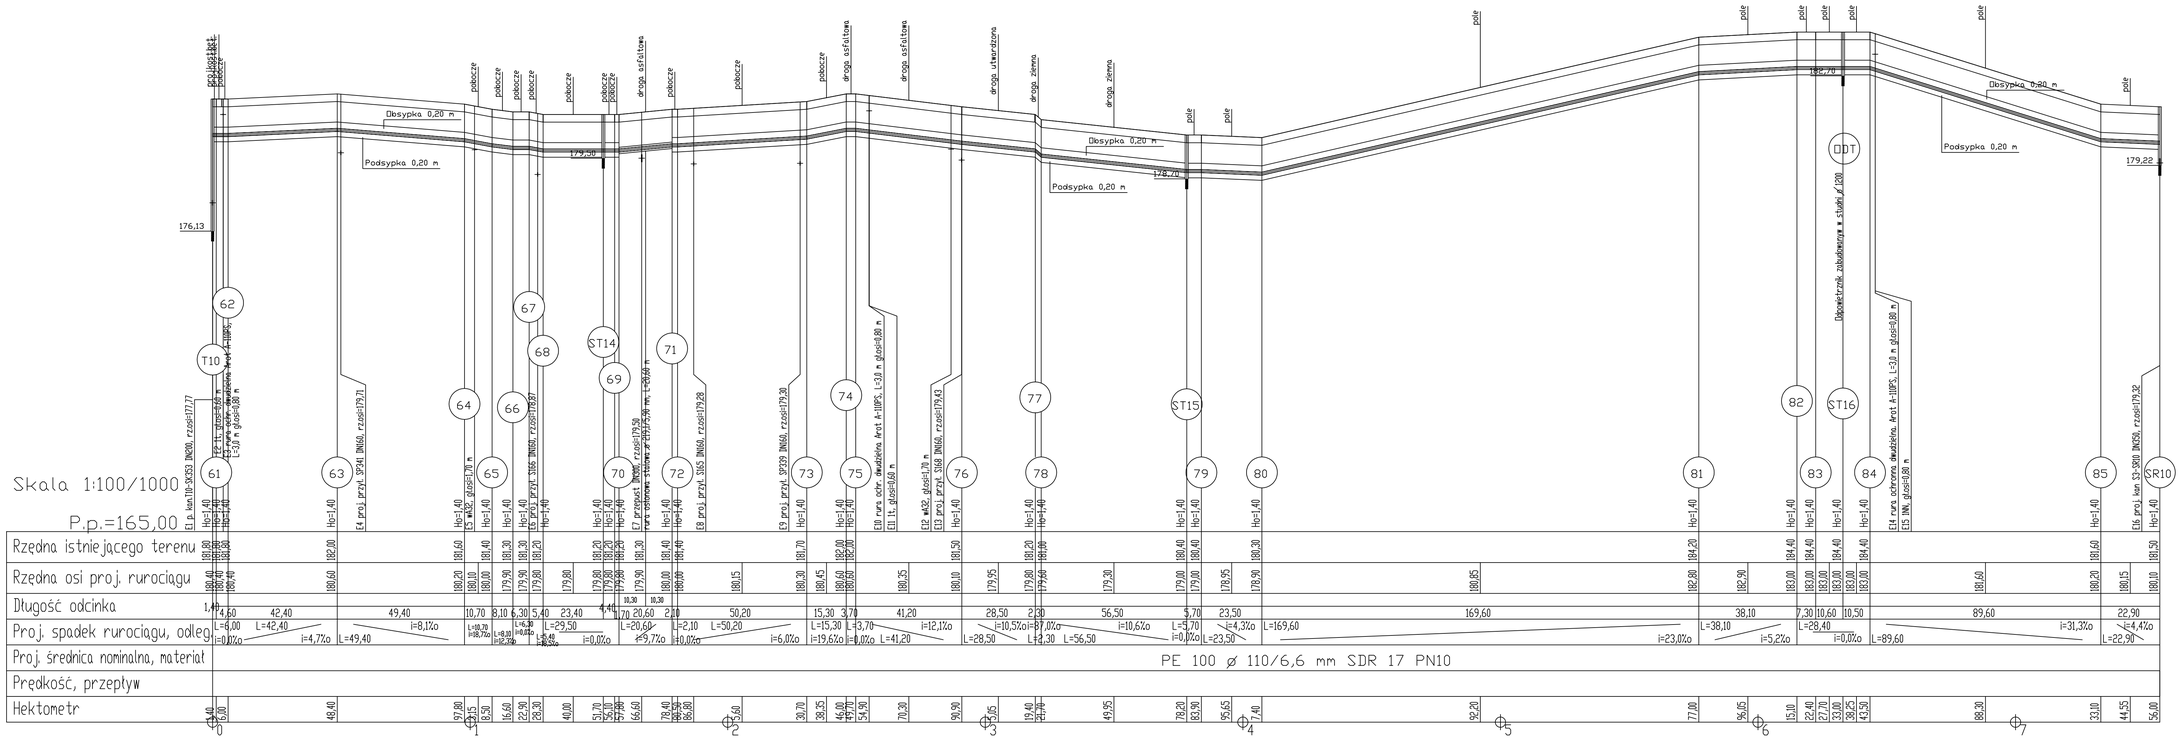

NAZWA OPRACOWANIA: PROFIL PODŁUŻNY SIECI KANALIZACYJNEJ T10-SR10

OBIEKT: Projekt budowlany kanalizacji sanitarnej z przyłączami, lokalizacja działek wraz z zasilaniem energetycznym na terenie miasta Kozienice, Miejscowości Bóle Parowa, Bóle Dworu, Bóle Pierwszy, Bóle Drugi, Bóle Kopec i Lipówka - Gmina Bóle

MIEJSCOWOŚĆ: Kozienice

DATA: grudzień 2015 r.

Projektant	mgr inż. Natalia Dobrzyńska	300/DB/0010	
Asystent	mgr inż. Ewa Kozłowska	19/1986/01	
Sprawdzający	mgr inż. Alicja Sawicki		

NR RYSUNKU: 77

SKALA: 1:100/1000

P.B. BIURO: ENKOPROJEKT INŻYNIERIA ŚRODOWISKA