


KARTA INFORMACYJNA TŁOCZNI T11

TYP: /10.2/2500.7.9/B/1200/S1.80.30

Lokalizacja: Biała Druga dz. nr ew.4, gm. Biała

ADAPTOWANO PRZEZ:
"EKOPROJEKT" INŻYNIERIA ŚRODOWISKA
IWONA CHADRYŚ

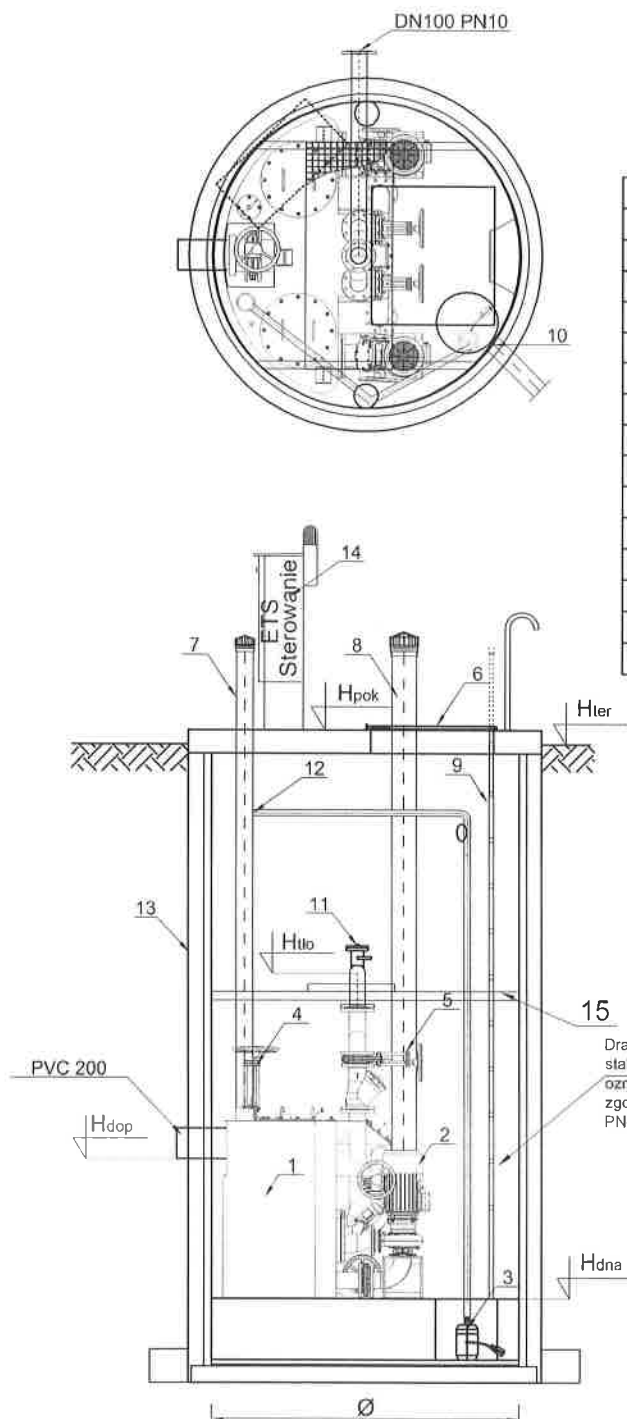

	Nazwa elementu	szt.
1	Tłocznia 100/ 2,5 /1200	1
2	Pompa główna tłocznia	2
3	Pompa odwodnieniowa	1
4	Zasuwa odcinająca z napędem ręcznym DN 200	1
5	Zasuwa odcinająca z napędem ręcznym DN 100	2
6	Przykrycie włazowe 840x940 ocieplone	1
7	Wentylacja modułu tłocznia (neutralizator	1
8	Wentylacja zbiornika suchego PVC 160	2
9	Drabina szluzowa ze stali 1.4301	1
10	Przejście mufowe dla PVC 110	1
11	Przylącze strażackie do płukania	1
12	Przylącze pompki odwodnieniowej	1
13	Zbiornik Beton C35/45 R2500 mm H=7,85 m	1
14	Szafa sterownicza	1
15	Pomost eksploatacyjny	1

PE 100 SDR 17 PN 10 (110x96,8), L= 219,4 m

Lp.	oznaczenie	m n.p.m.
1	Hpok	184,71
2	Hler	184,60
3	Hilo (DN110)	183,10
4	Hdop (Ødop)	178,75
5	Hdna	177,21

Tłocznia, jako całość posiada deklarację właściwości użytkowych zgodną z PN-EN 12050-1:2002 oraz posiada oznaczenie CE.

RYS. NR 2