Skala 1:100/1000

P.p.=170,00

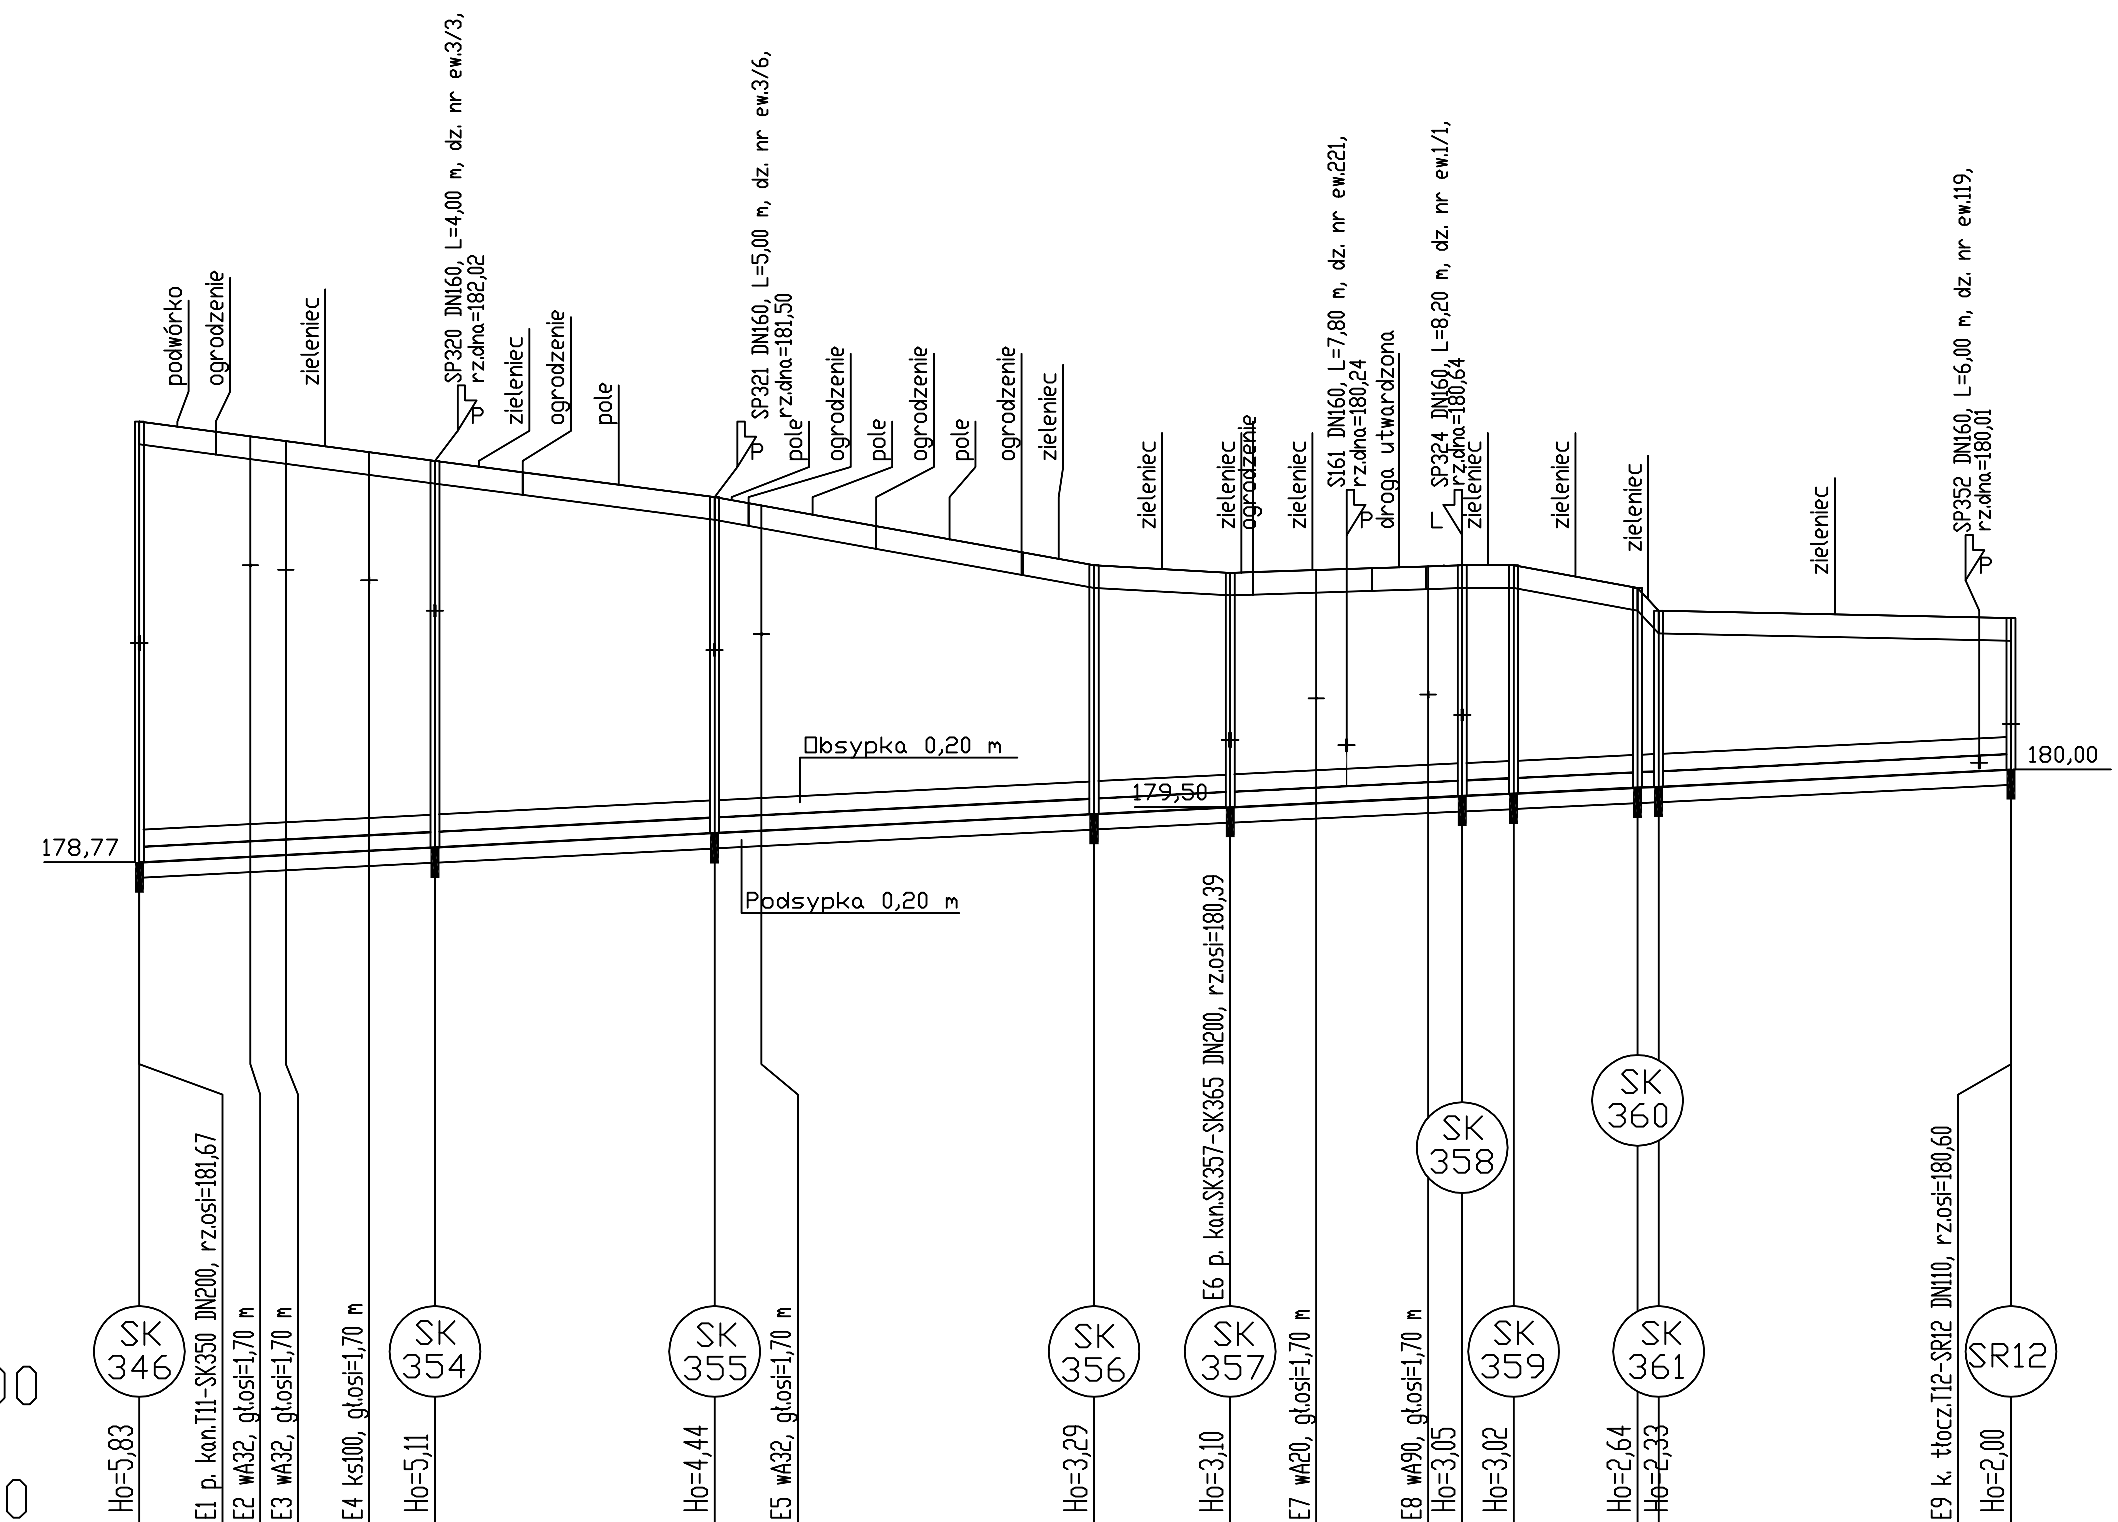

Rzędna istniejącego terenu: 184,60 | 184,08 | 183,60 | 182,70 | 182,60 | 182,65 | 182,70 | 182,70 | 182,40 | 182,10 | 182,00

Rzędna dna proj. kanału: 178,77 | 178,82 | 178,89 | 178,97 | 179,00 | 179,03 | 179,09 | 179,16 | 179,22 | 179,27 | 179,32 | 179,36 | 179,41 | 179,46 | 179,50 | 179,55 | 179,61 | 179,65 | 179,68 | 179,72 | 179,76 | 179,77 | 179,89 | 180,00

Długość odcinka: 39,10 | 37,00 | 50,20 | 18,00 | 30,70 (15,40 | 15,30) | 6,80 | 16,40 | 2,80 | 46,60 (42,40 | 4,20)

Proj. spadek kanału, odległość: L=247,60 | i=5,0‰

Proj. średnica nominalna, materiał: PVC-U ø 200/5,9 mm lite klasa S SDR 34 SN 8

Prędkość, przepływ, wypełnienie

Hektometr: 0 | 5,05 | 10,10 | 19,40 | 24,60 | 30,40 | 39,10 | 44,90 | 50,70 | 63,40 | 76,10 | 82,30 | 89,05 | 97,50 | 1 | 7,20 | 16,70 | 26,30 | 35,30 | 44,30 | 55,20 | 66,65 | 75,00 | 81,80 | 90,00 | 98,20 | 2 | 1,00 | 24,30 | 47,60

NAZWA RYSUNKU	PROFIL PODŁUŻNY SIECI KANALIZACYJNEJ SK346-SR12	NR RYSUNKU	80
OBIEKT:	Projekt budowlany kanalizacji sanitarnej z przyłączami, tłoczniami ścieków wraz z zasilaniem energetycznym tłoczni dla m. Kopydłów, Kłapka, Biała Rządowa, Biała Parcela, Biała Pierwsza, Biała Druga, Biała Kopiec i Łyskornia –Gmina Biała	SKALA	1:100/1000
NR ZLECENIA	DATA grudzień 2015 r.	STADIUM / BRANŻA	P.B. / Sanitarna
Projektant	mgr inż. Iwona Chodryś, SLK/3089/POOS/10		EKOPROJEKT INŻYNIERIA ŚRODOWISKA
Asys.Projektanta	mgr inż. Ewa Hermańska–Kaczmarczyk		
Sprawdzający	mgr inż. Alojzy Sawicki, 19/1966/Kt		

Nazwisko | Nr Upr. | Podpis