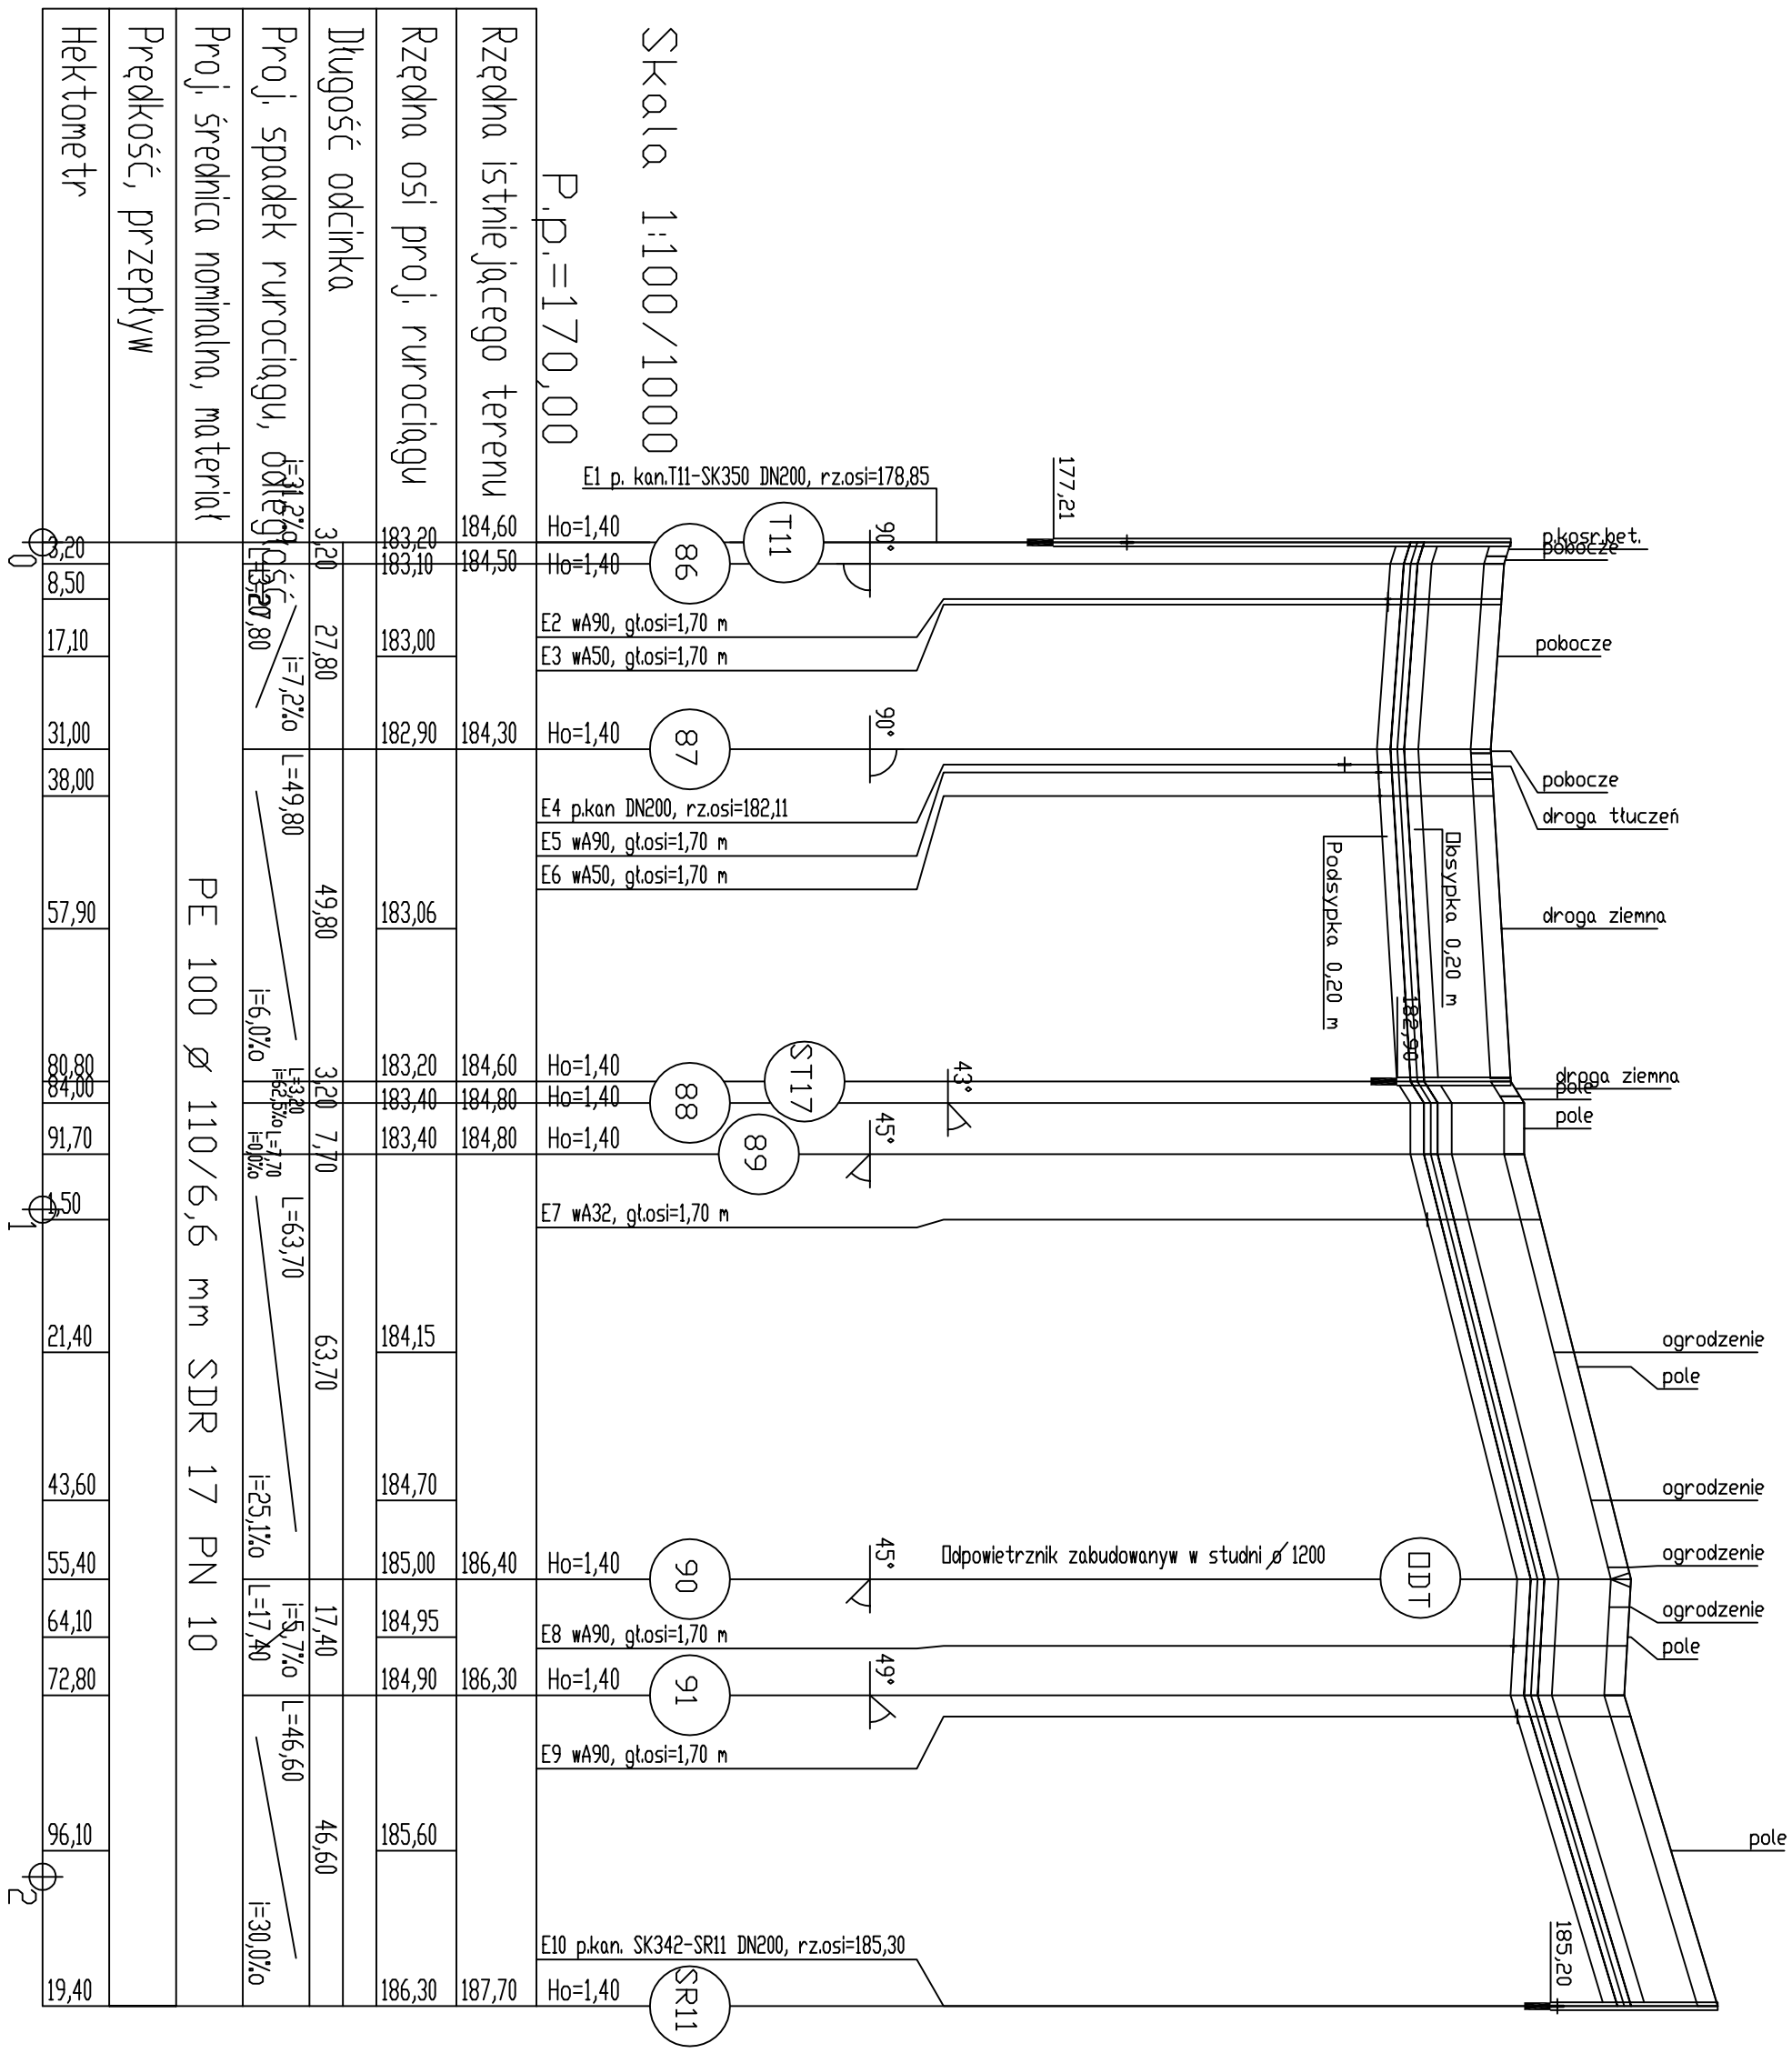

NAZWA RYSUNKU PROFIL PODŁUŻNY SIECI KANALIZACYJNEJ T11–SR11						NR RYSUNKU 87
						SKALA 1:100/1000
OBIEKT: Projekt budowlany kanalizacji sanitarnej z przyłączami, tłoczniami ścieków wraz z zasilaniem energetycznym tłoczni dla m. Kopydłów, Klapka, Biała Rządowa, Biała Parcela, Biała Pierwsza, Biała Druga, Biała Kopiec i Łyskornia –Gmina Biała						STADIUM P.B. BRANŻA Sanitarna
NR ZLECENIA			DATA grudzień 2015 r.			EKOPROJEKT INŻYNIERIA ŚRODOWISKA
Projektant	Nazwisko	mgr inż. Iwona Chadryś	Nr Upr.	SLK/3089/POOS/10	Podpis	
Asys.Projektanta		mgr inż. Ewa Hermańska-Kaczmarczyk				
Sprawdzajacy		mgr inż. Alojzy Sawicki		19/1966/Kt		