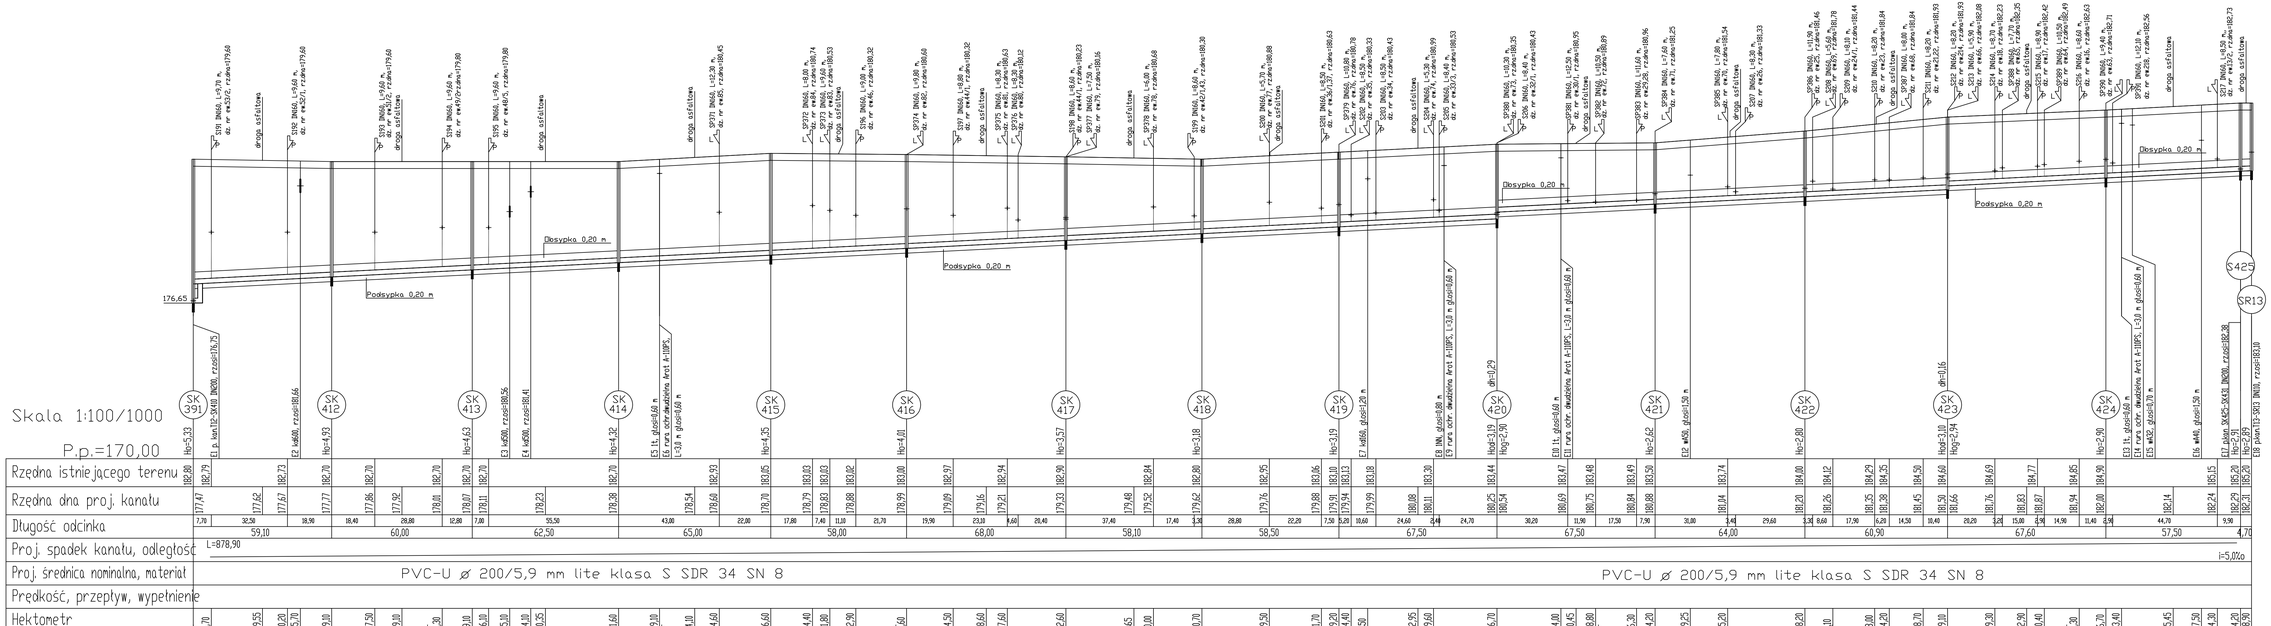

NUMER RYSUNKU	90
SKALA	1:100/1000
OBIEKT	Projekt budowlany kanalizacji deszczowej wraz z zasilaniem energetycznym Ruczaj dla m. Kopydłów, Kopydło, Błota Pogorzel, Błota Pierwsze, Błota Pierwsze, Błota Drugie, Błota Kopeć i Lipówiec, Gmina Błota, pow. Nakielski, woj. Kujawsko-Pomorskie
GMINA P.B.	Gmina Błota
BRANŻA	SZCZEGÓŁOWOŚĆ
PROFILE PODŁUŻNY SIECI KANALIZACYJNEJ	
SK391-SR13	
Projektant	mgr inż. Marcin Chodyra
Kierownik projektowania	SZCZEGÓŁOWOŚĆ
Sprawdzający	mgr inż. Alicja Sawicka
	2021 r.
	INŻYNIERIA SANITARNA
	INŻYNIERIA