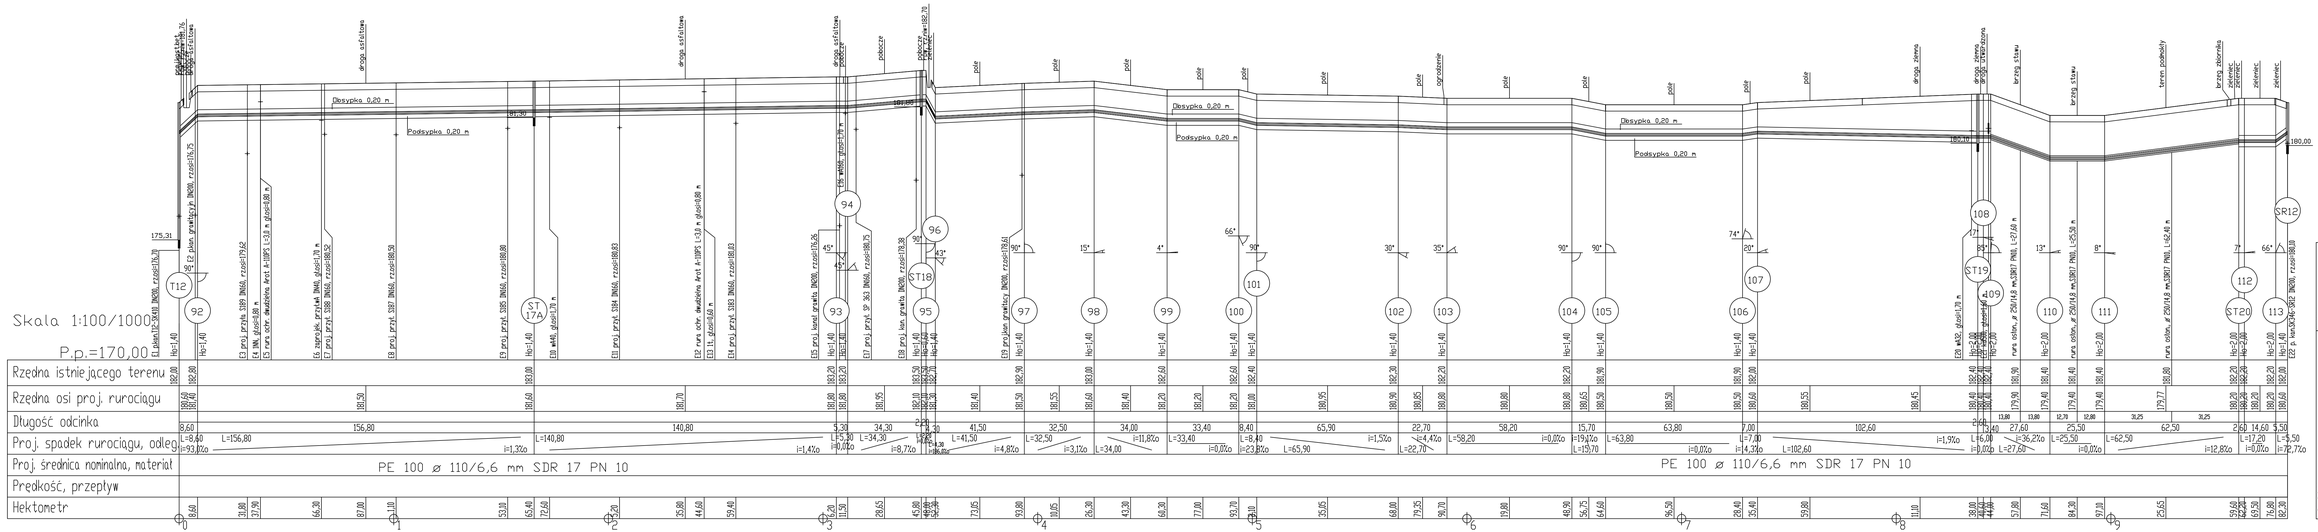
Skala 1:100/1000
P.p.=170,00
Rzędna istniejącego terenu
Rzędna osi proj. rurociągu
Długość odcinka
Proj. spadek rurociągu, odległ
Proj. średnica nominalna, materiał
Prędkość, przepływ
Hektometr
PE 100 ø 110/6,6 mm SDR 17 PN 10
PE 100 ø 110/6,6 mm SDR 17 PN 10
Podsypka 0,20 m
droga asfaltowa
pobocze
pole
droga żwirowa
droga stan.
teren podmokły
zieleniec
T12
ST 17A
ST18
ST19
ST20
SR12
99
SKALA 1:100/1000
PROFIL PODŁUŻNY SIECI KANALIZACYJNEJ
112-SR12
EKOPROJEKT
INŻYNIERIA ŚRODOWISKA