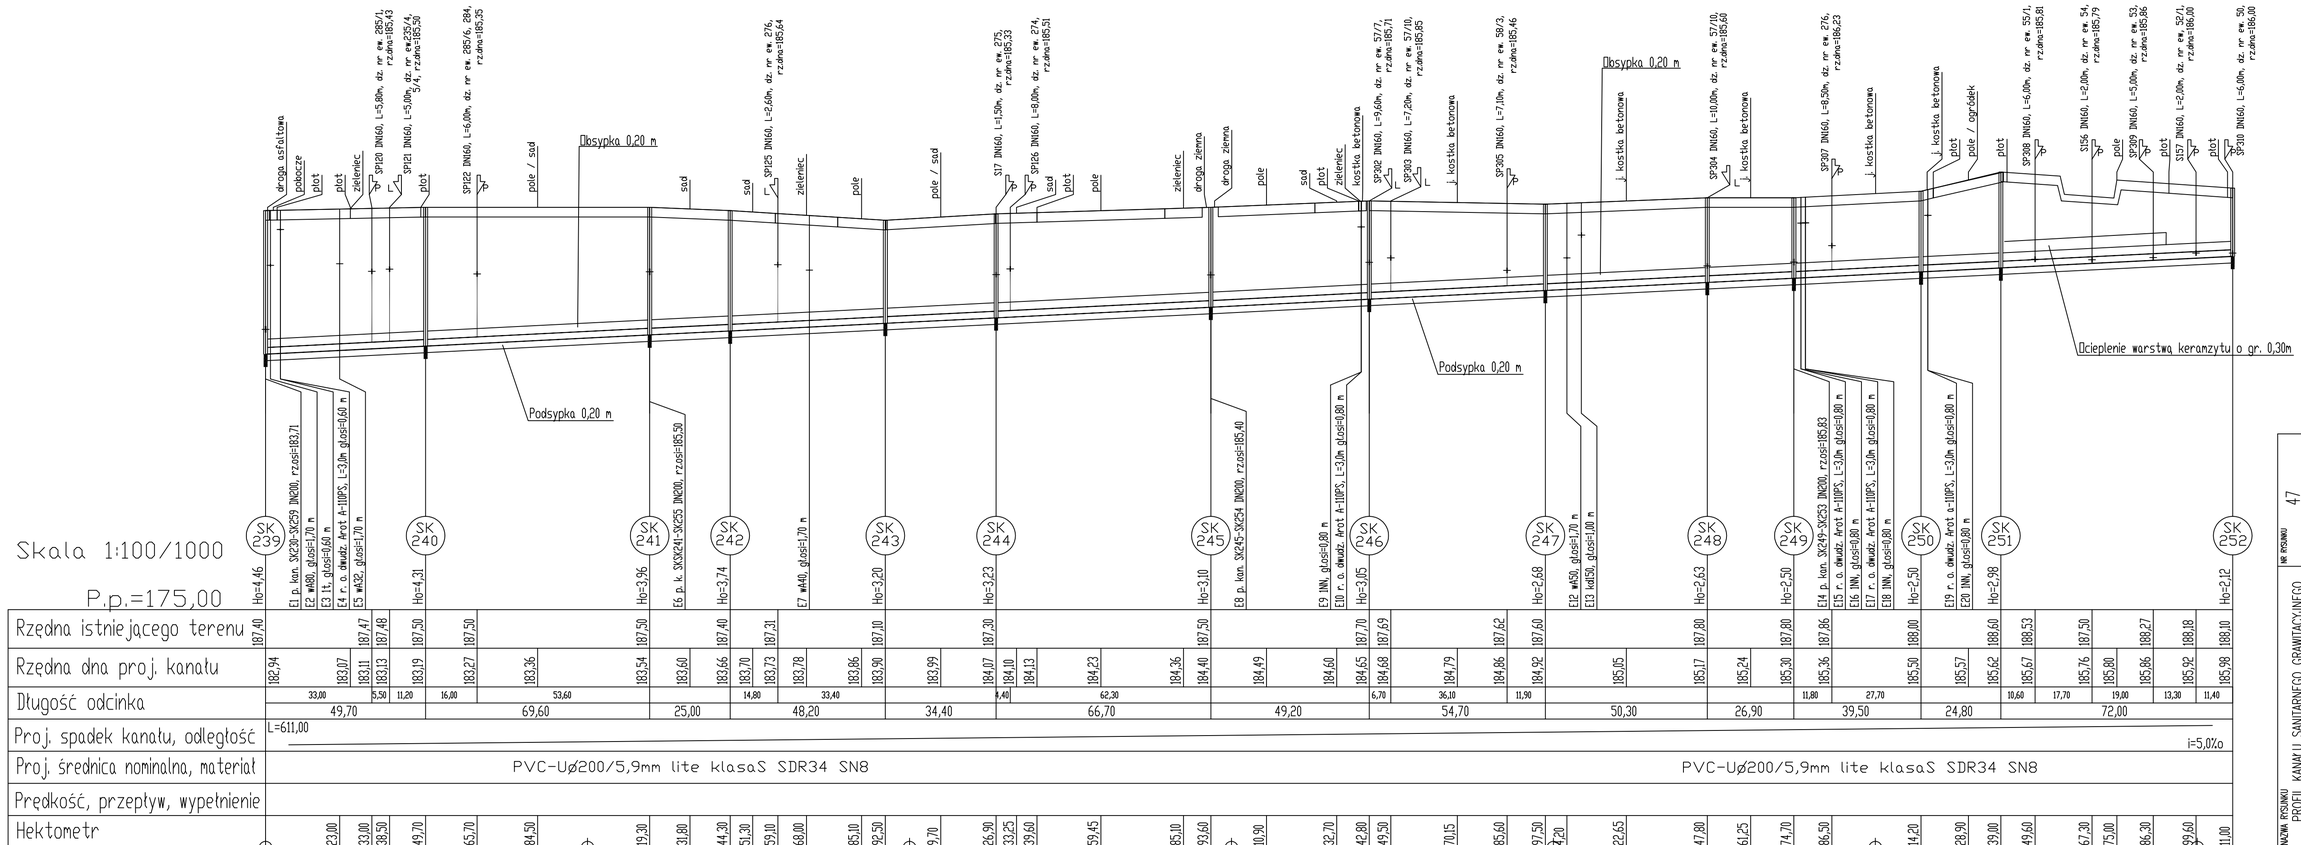

NAZWA RYSUNKU: PROFIL KANAŁU SANITARNEGO GRAWITACYJNEGO SK239 - SK252

OBIEKT: Projekt budowlany kanalizacji sanitarnej z przyłączami, łączonymi szafką wraz z zasileniem energetycznym tłoczni do m. Kozyłów, Kopaw, Bóbr, Rzędzianowice, Bóbr Parowóz, Bóbr Pierwszy, Bóbr Drugi, Bóbr Kopiec i Lipiankiny - Gmina Biała

NR ZLECENIA:

Projektant:	mgr inż. Iwona Dobrzyńska	
Asystent/Projektant:	mgr inż. Kamil Kaczmarczyk	
Sprawdzający:	mgr inż. Alicja Sawicka	

NR RYSUNKU: 4.7

SKALA: 1:100/1000

OPRACOWAŁ: STANISŁAW P.B. SARNOWA BIANKA

SPRAWDZIŁ: grudzień 2015 r.