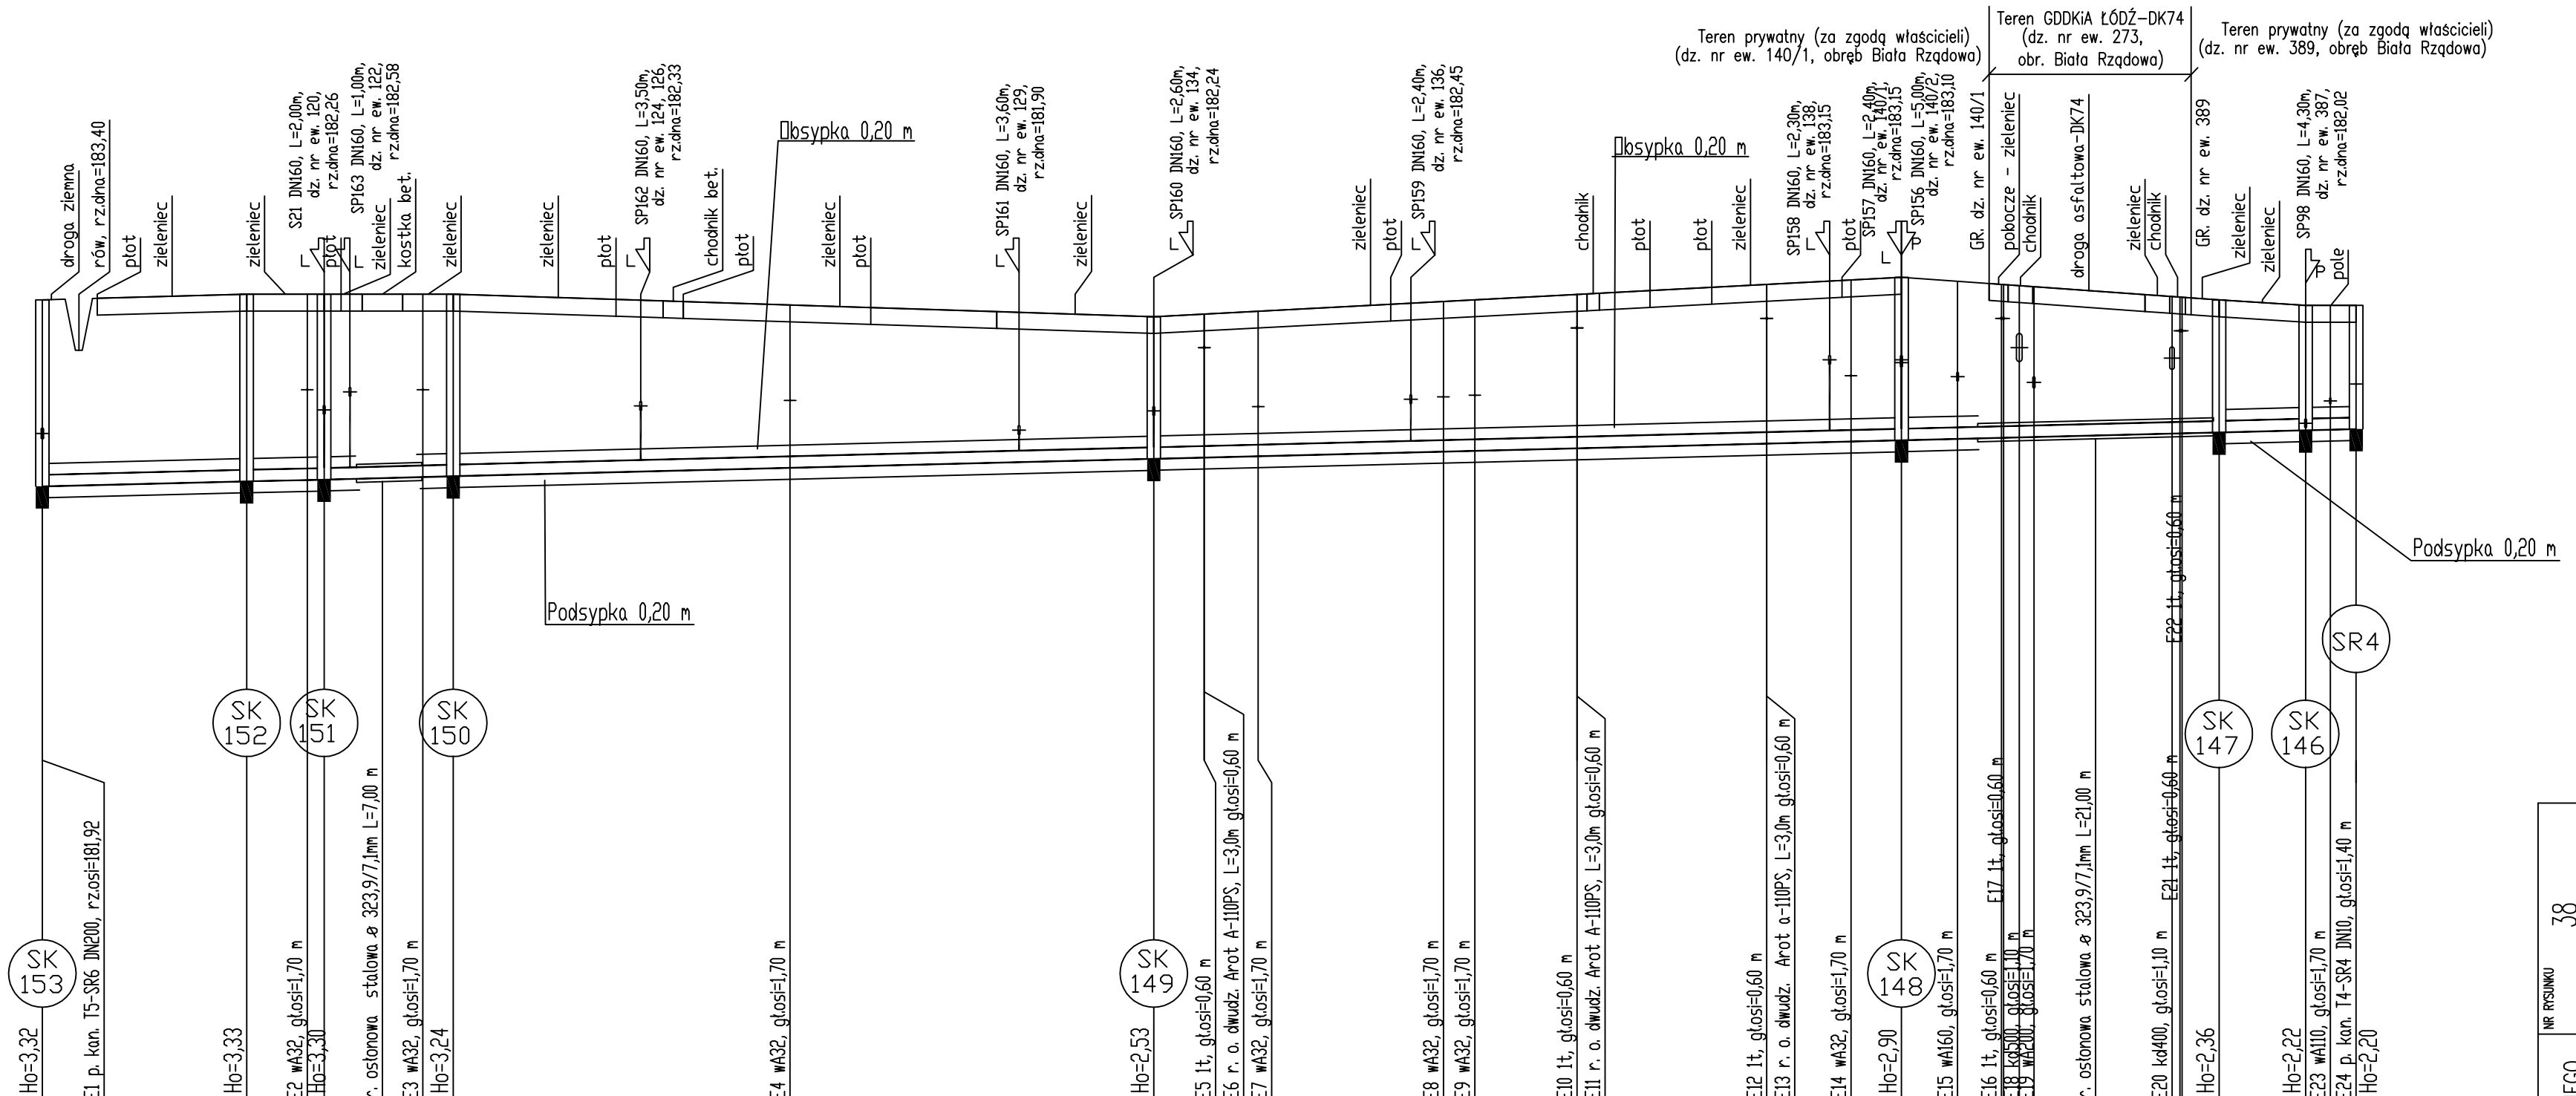

Skala 1:100/500

P.p.=170,00

| | | |