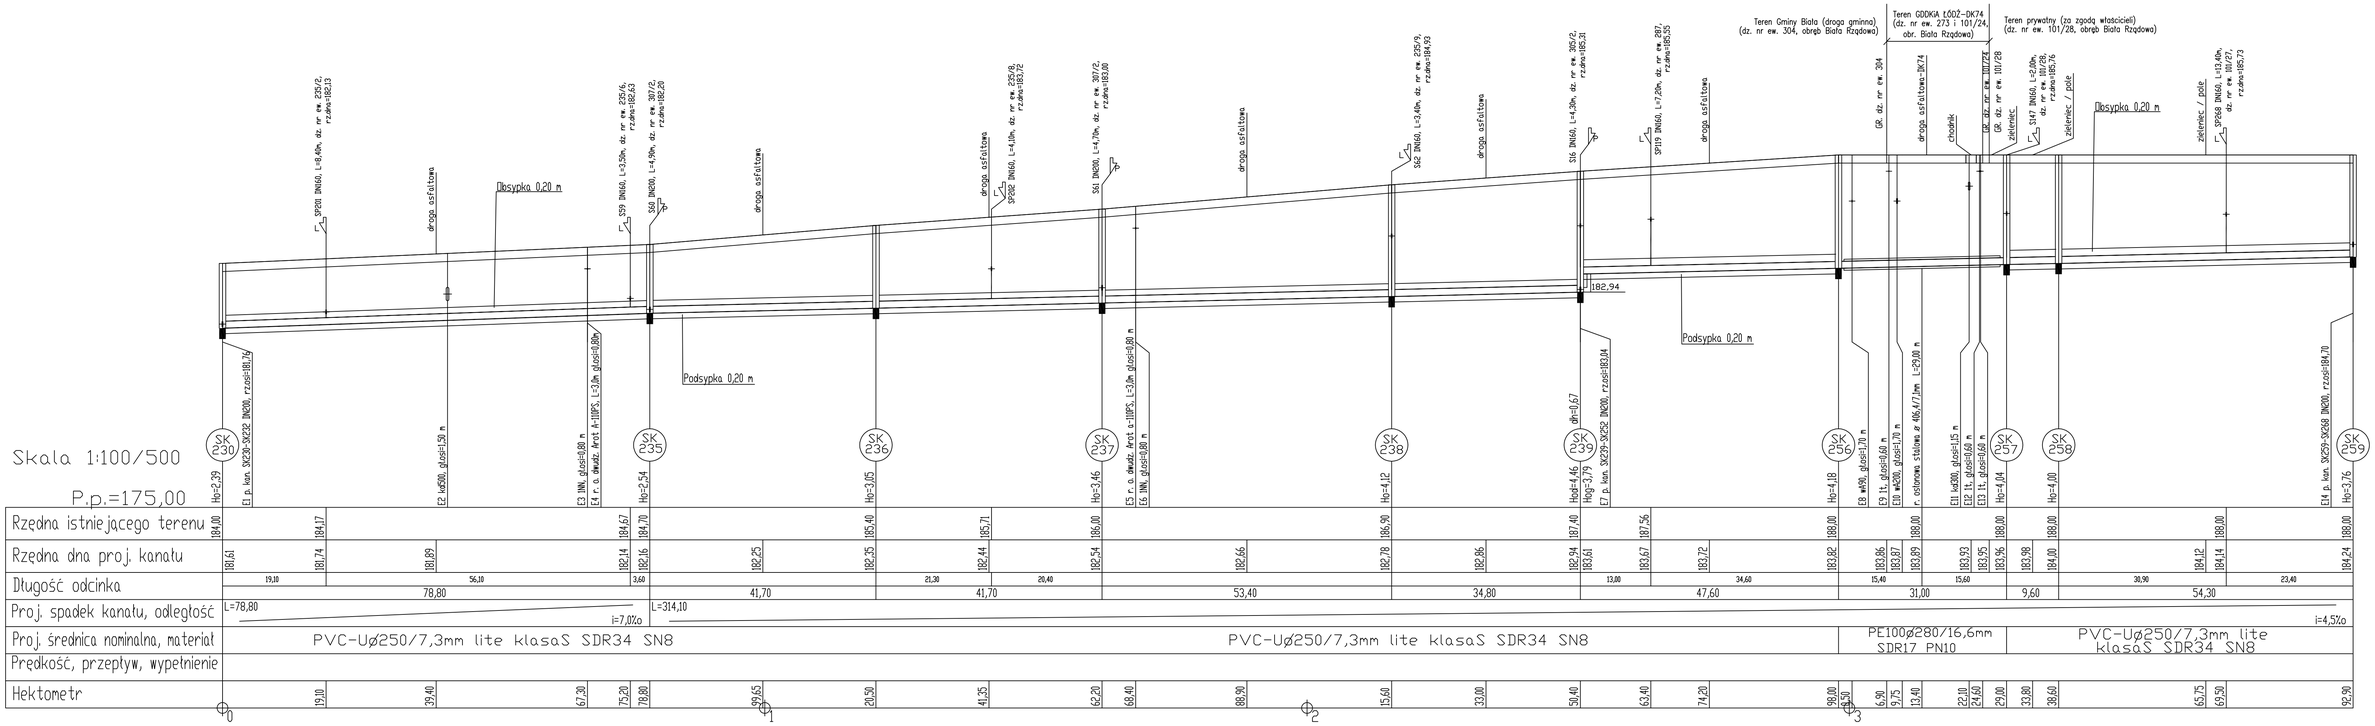

NR RYSUNKU	3.9A
SKALA	1:100/500
OBIEKT	Projekt budowlany kanalizacji sanitarnej w Kopytowce, Wyrzutni, Jaskini wraz z zasilaniem energetycznym Nacos dla m. Kopytowka, Kosna, Biała Rządowa, Biała Parcela, Biała Parcela, Biała Drogi, Biała Kopiec i Łysakowa – Gmina Biała
NR ZLECENIA	
Projektant	mgr inż. Hanna Chabrzyk
Kierownik projektowania	mgr inż. Ewa Kaźmierczyk
Sprawdzający	mgr inż. Maciej Sawicki
UPRAWNIENIA	2/91/Pom
DATA	grudzień 2015 r.
SKALA	1:100/500
NR RYSUNKU	3.9A
PROFIL KANAŁU SANITARNEGO GRAWITACYJNEGO SK239	
EKOPROJEKT INŻYNIERIA SKODOWICKA	