


PRZEKRÓJ KONSTRUKCYJNY w km od 0+000 do km 0+650

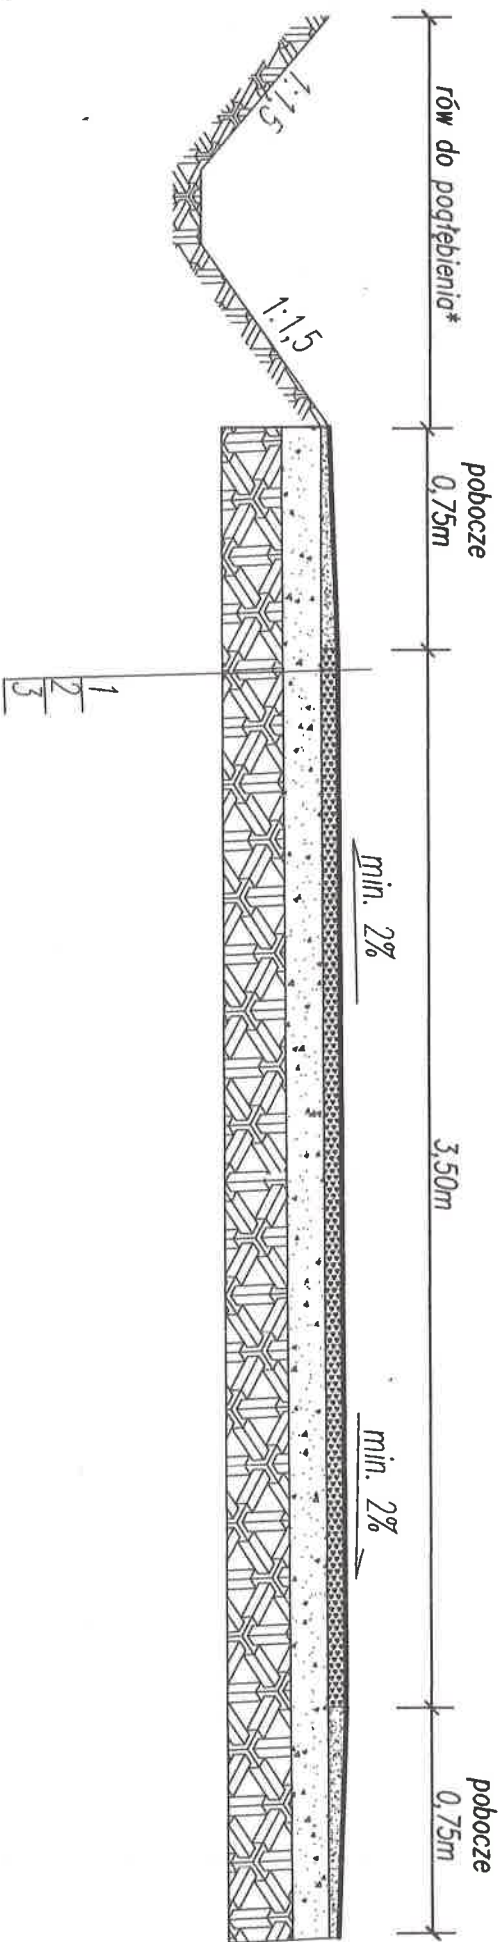

1. Nowierzchnia bitumiczna gr. 5 cm
2. Podbudowa z kruszywa łamanego 0-31,5mm słab. mech. gr. 12cm
3. Istniejąca podbudowa

Nazwa obiektu budowlanego		PRZEBUDOWA DROGI WEWNĘTRZNEJ w m. BIAŁA PARCELA	
Adres obiektu budowlanego		miejscowość Biała Parcele, gm. BIAŁA km 0+000 do 0+650	
Inwestor, adres zamieszkania		GMINA BIAŁA 98-350 Biała, Biała Długa 4B	
Tytuł:		PRZEMOCENIE KONSTRUKCYJNE ETAP I	
Opracowała:		IGORD-INŻYNIERIA Katarzyna Cielieba Dąbrowa ul. Wolności 5, 98-300 Wielun	
BRANŻA:		DROGOWA	
Skala		1:25	
Rok		VI 2020	
Nr Ds.		5	