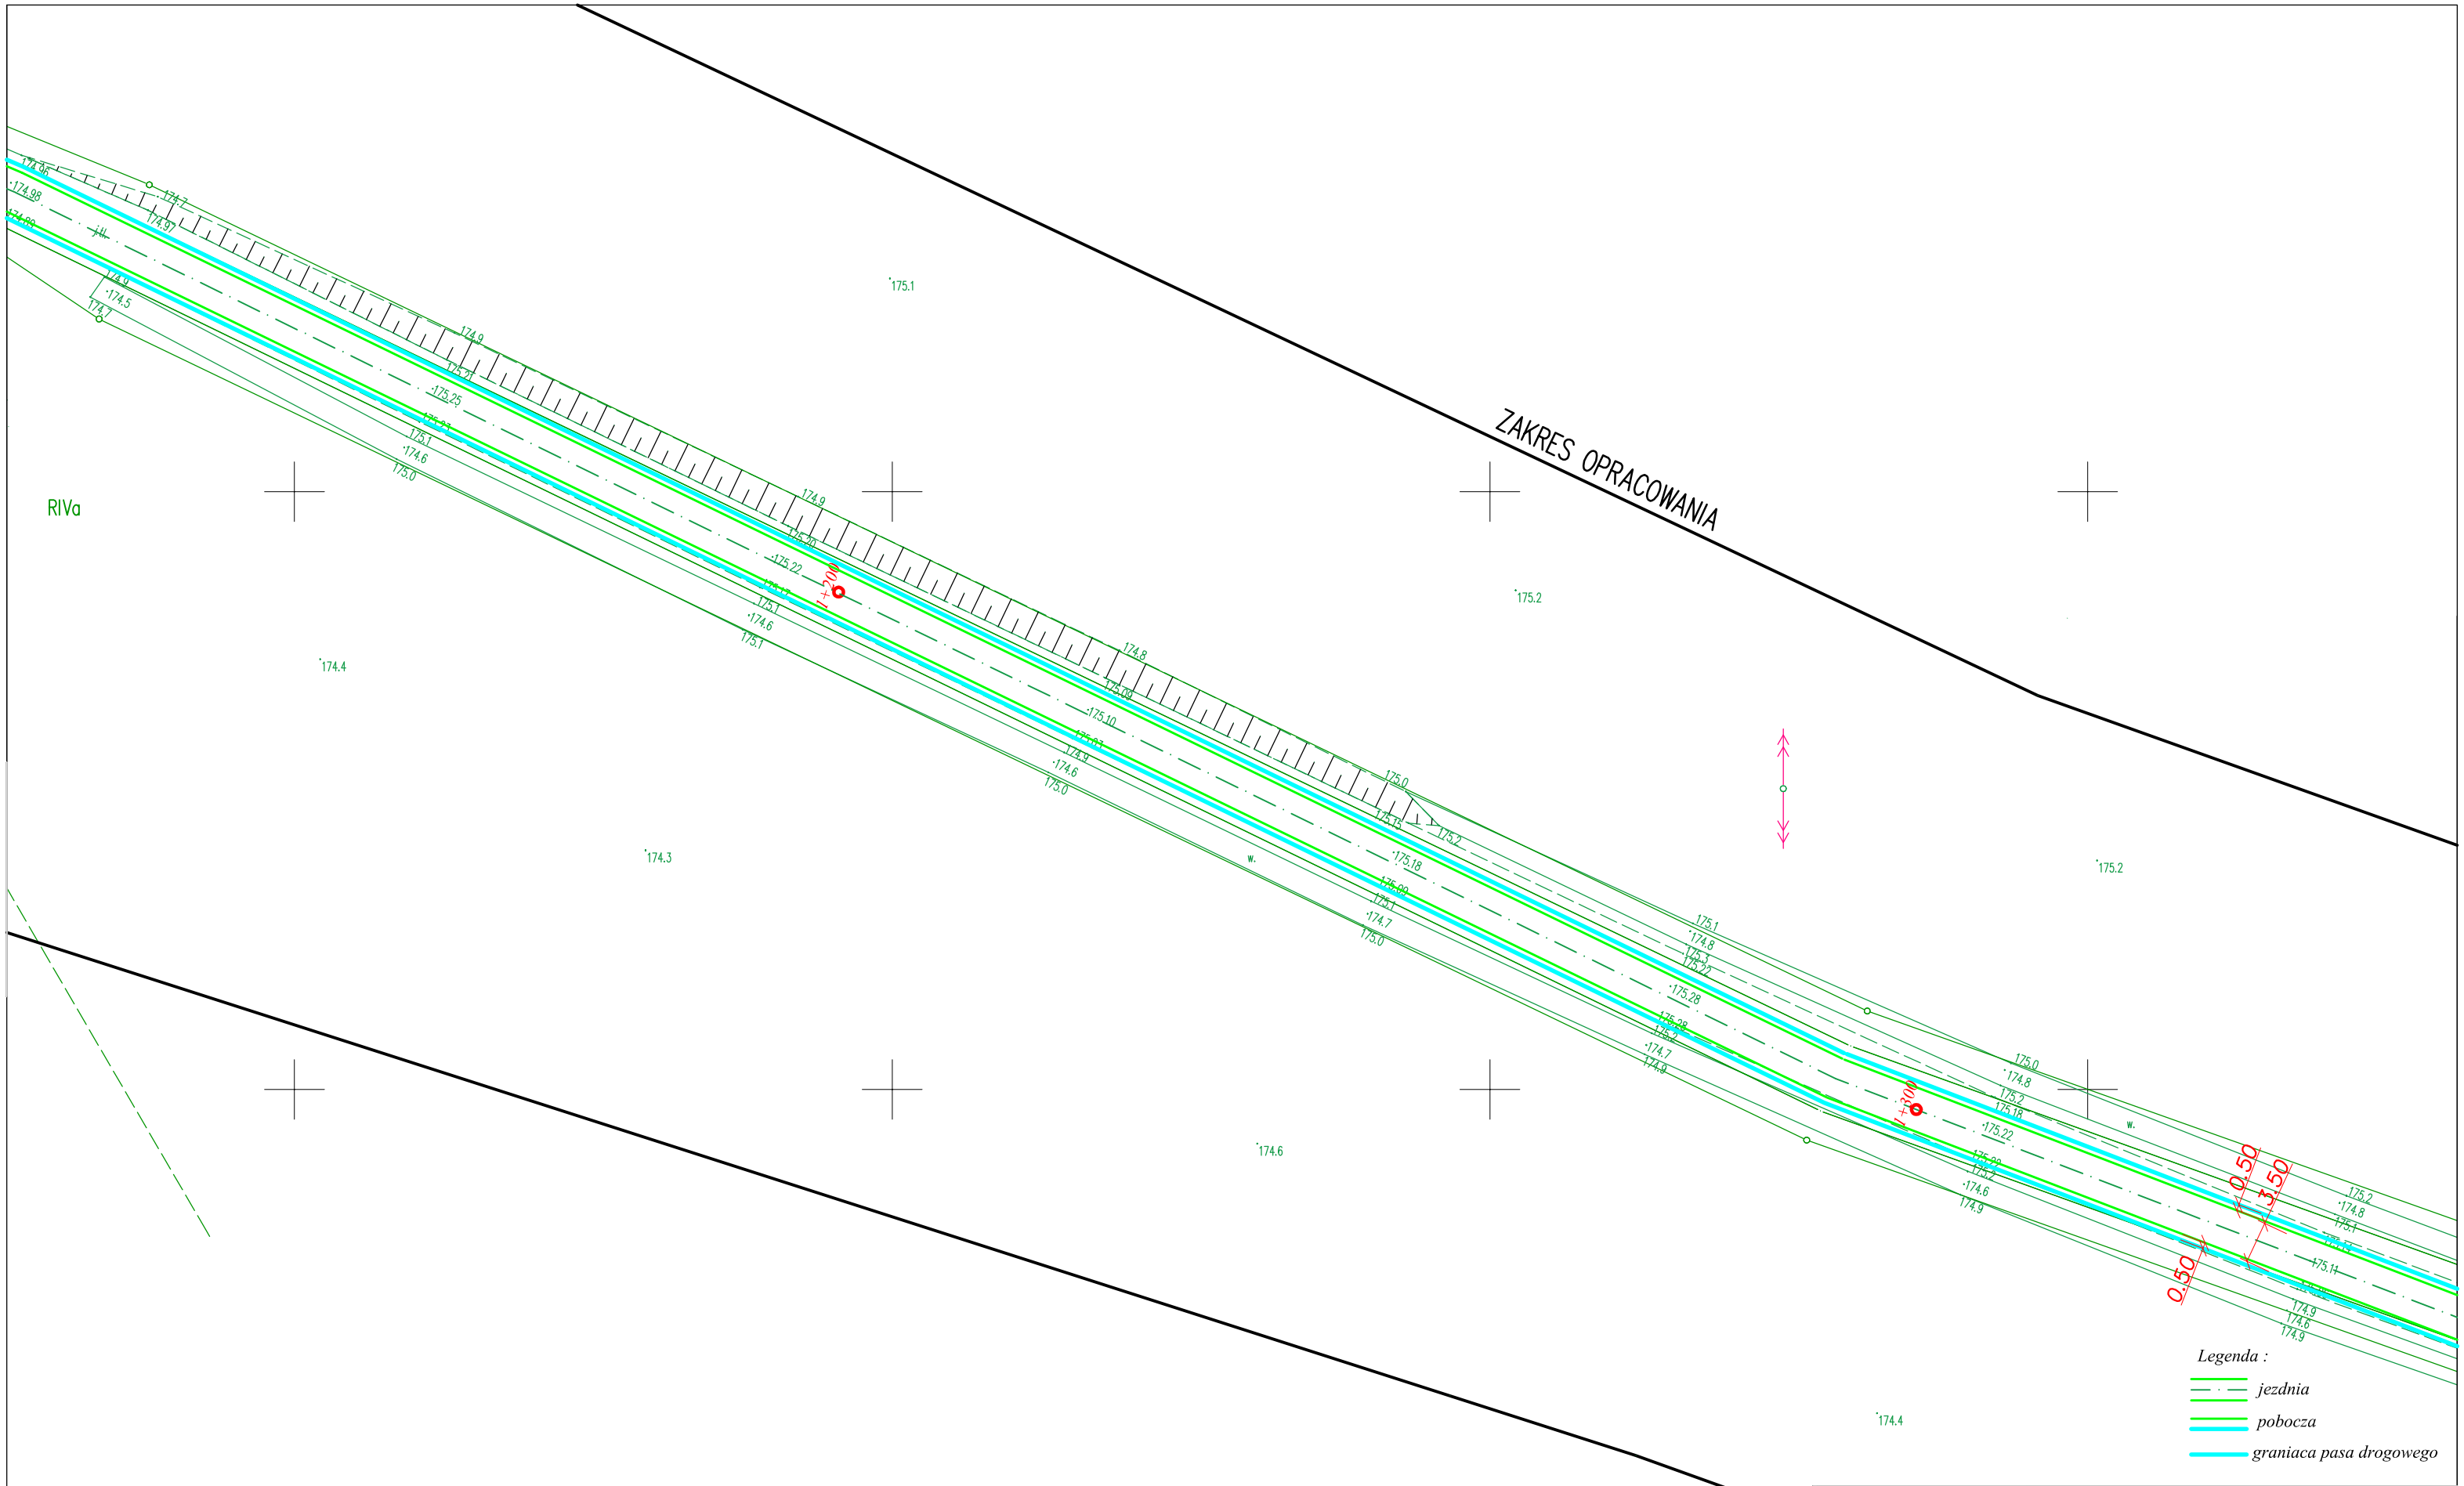

Nazwa obiektu budowlanego	PRZEBUDOWA DROGI WEWNĘTRZNEJ w m. KOPYDŁÓWEK gm. BIAŁA	
Adres obiektu budowlanego	miejscowość Kopydłówek gm. BIAŁA km 0+930 do 1+705	BRANŻA: DROGOWA
Inwestor, adres zamieszkania	GMINA BIAŁA 98-350 Biała , Biała Druga 4B	
TEMAT:	PLAN SYTUACYJNY	Skala 1:500
		Rok XII 2019
Opracowała :	IGORD-INŻYNIERIA Katarzyna Cieślak Dąbrowa ul. Wolności 5, 98-300 Wieluń	Nr rys. 2