


PRZEKRÓJ KONSTRUKCYJNY w km od 0+930 do km 1+705

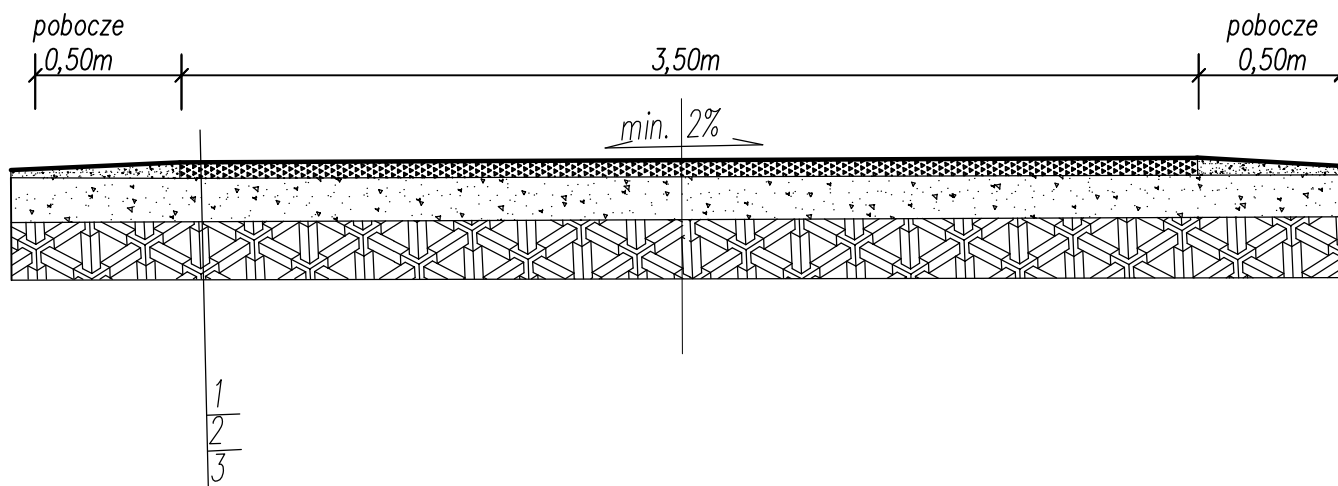

1. Bitumiczna nawierzchnia jezdni gr. 5 cm
2. Podbudowa z kruszywa łamanego 0-31,5mm stab. mech. gr. 15cm
3. Istniejąca podbudowa z kruszywa

Nazwa obiektu budowlanego	PRZEBUDOWA DROGI WEWNĘTRZNEJ w m. KOPYDŁÓWEK gm. BIAŁA		
Adres obiektu budowlanego	miejscowość Kopydłówek, gm. BIAŁA km od 0+930 do 1+705		BRANŻA: DROGOWA
Inwestor, adres zamieszkania	GMINA BIAŁA 98-350 Biała, Biała Druga 4B		Skala 1:25
TEMAT:	PRZEKROJE KONSTRUKCYJNE		Rok XII 2019
Opracowała :	IGORD-INŻYNIERIA Katarzyna Cieślak Dąbrowa ul. Wolności 5, 98-300 Wieluń		Nr rys. 5