


02.04.2021r

Organ służby geodezyjnej i kartograficznej, który otrzymał zgłoszenie: **Stareta Wieluńska**
Wykonawca prac geodezyjnych i inż. Hieronim Bartoszek
os. Stare Sady 34/21; 98-300 Wieluń

Numer oraz data sporządzenia dokumentu zawierającego wynik pozytywnej weryfikacji: Protokół nr GNO.6640.152.2021_ z dnia 02.04.2021

Imię i nazwisko oraz nr uprawnień zawodowych kierownika prac geodezyjnych: Hieronim Bartoszek
nr uprawnień: 5702

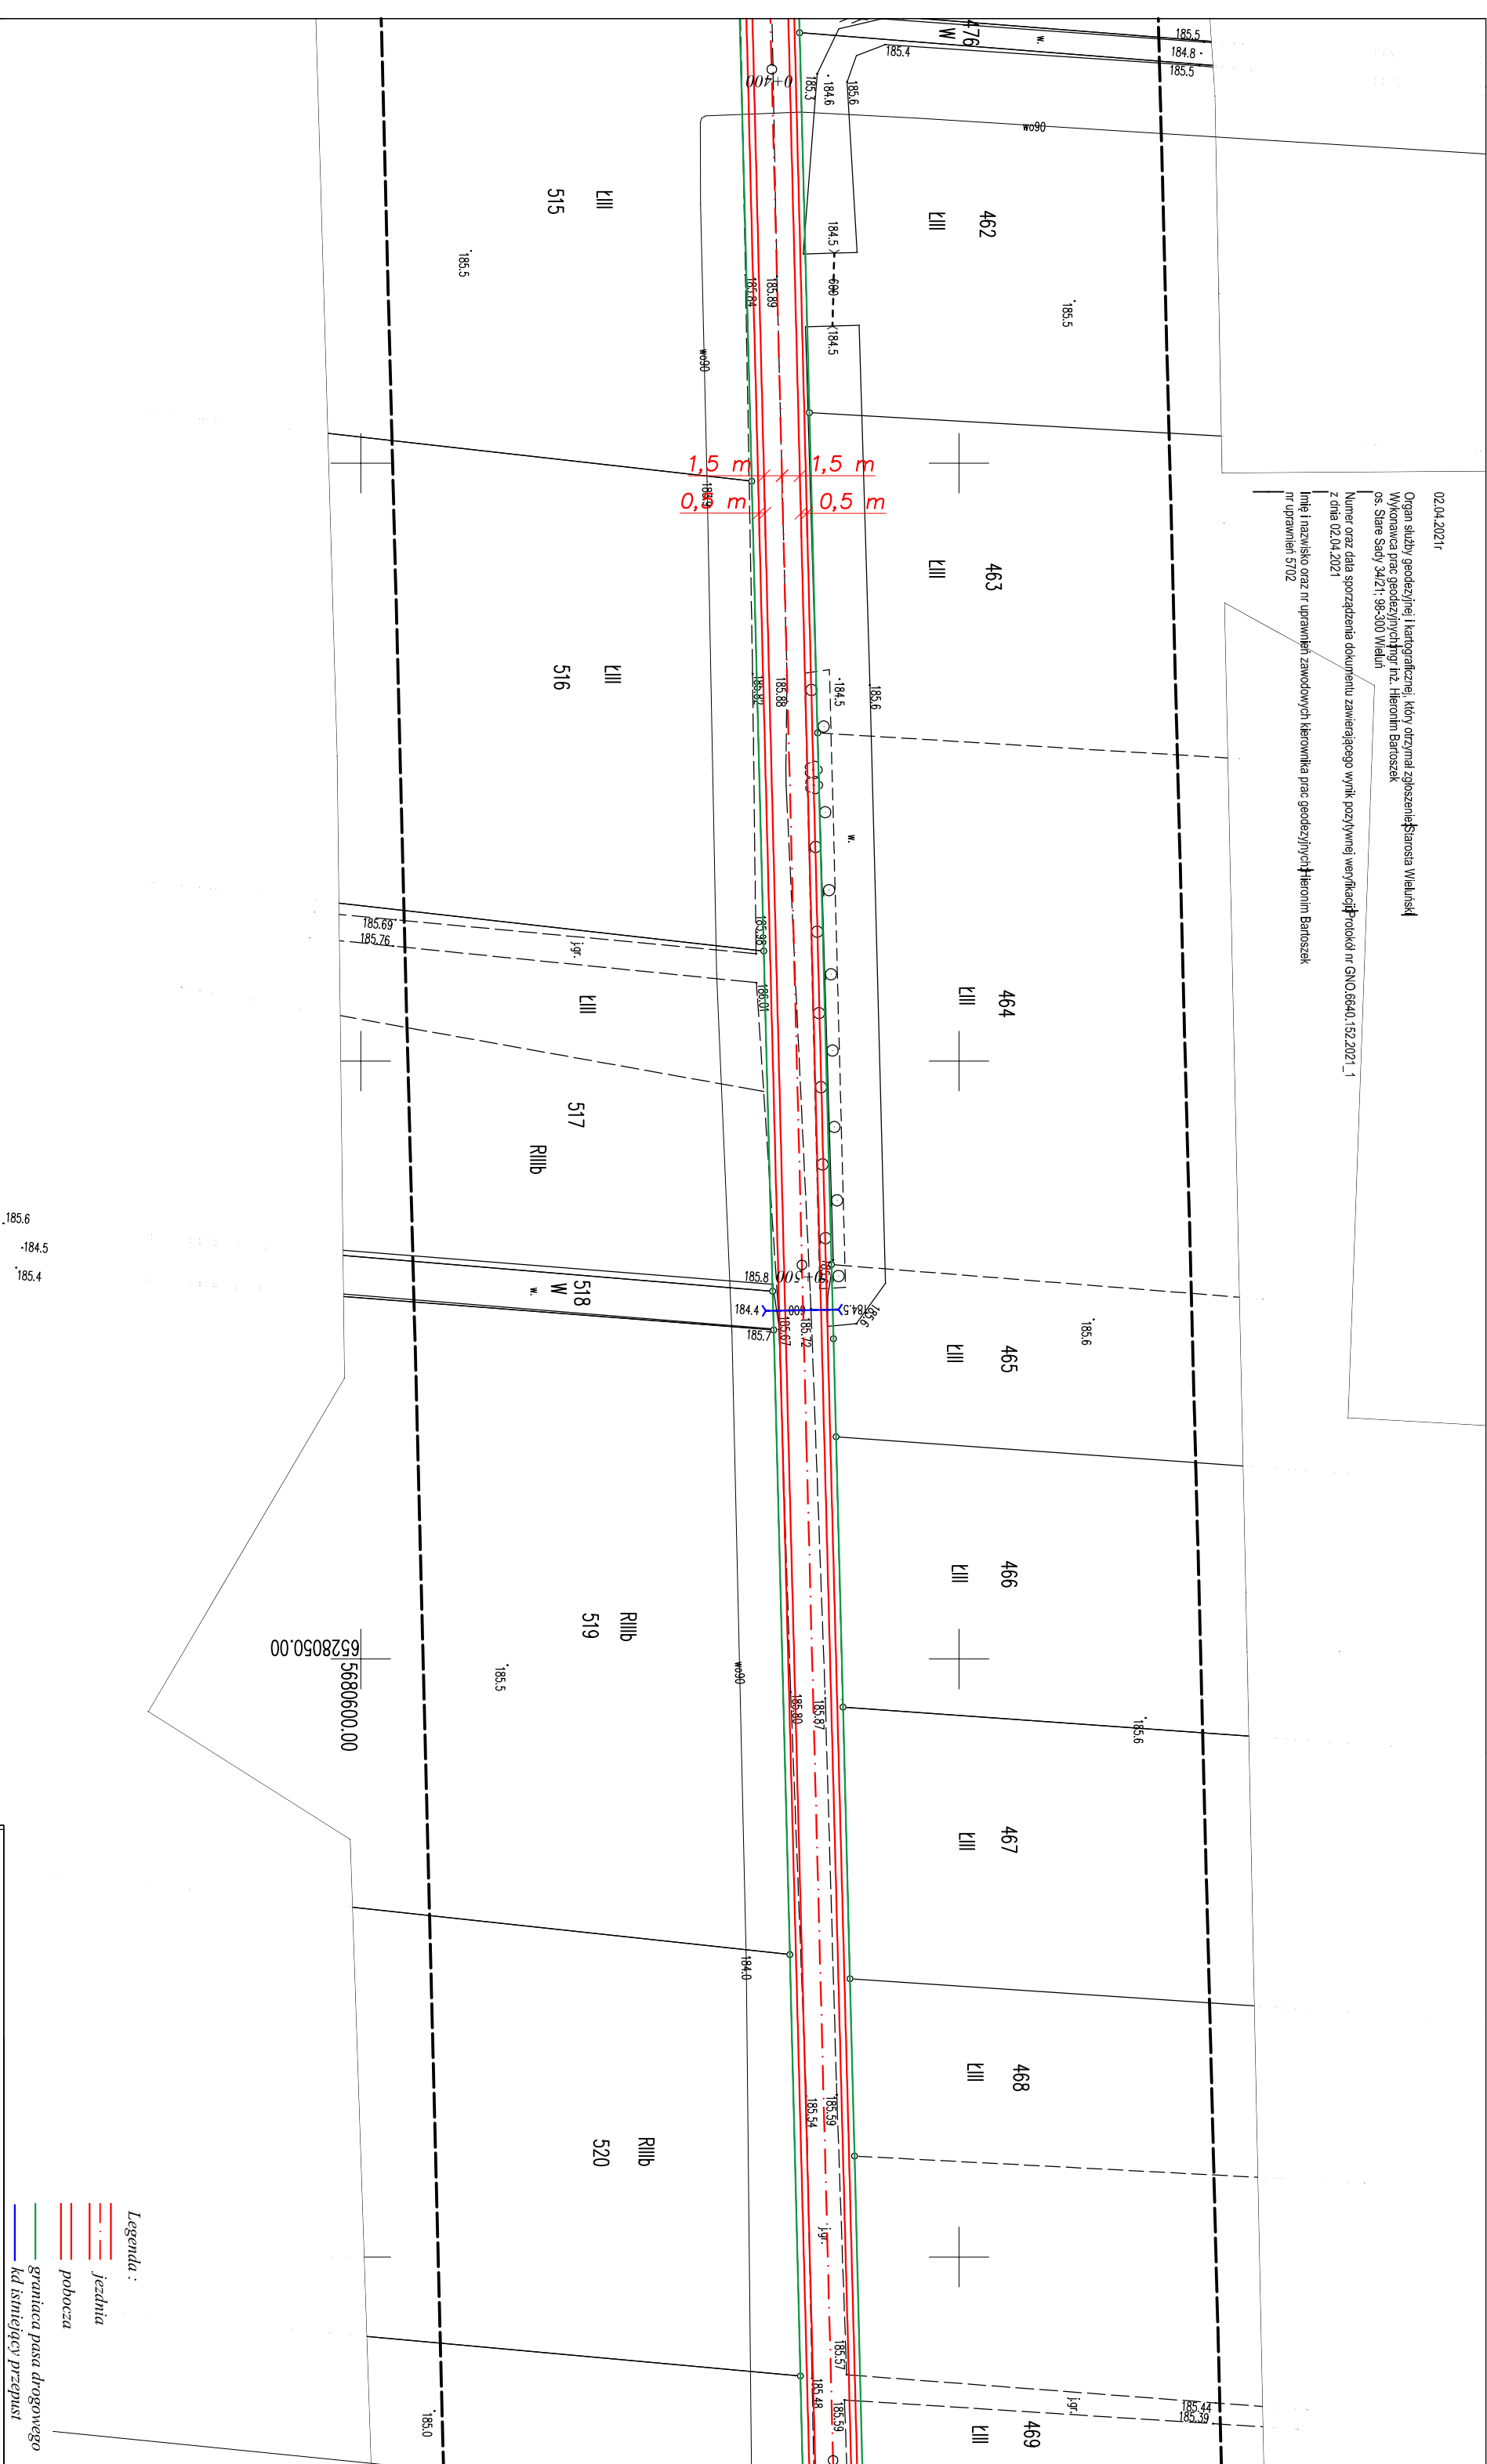

Legenda:

jezdnia

pobocza

— *graniaca pasa drogowego*

— *kd istniejący przepust*

Nazwa obiektu budowlanego		PRZEBUDOWA DROGI WEWNĘTRZNEJ, de. m-479, 480 Łyskornia, gm. Bielża					
Adres obiektu budowlanego		de. m-479,480 obr. Łyskornia, gm. BIELŻA					
Inwestor, adres zamieszkania		GMINA BIELŻA 98-330 Bielża, Bielża Długa 4B					
TEMAT:		<table><tr><td>Skala</td><td>1:500</td></tr><tr><td>Rok</td><td>IV 2021</td></tr></table>		Skala	1:500	Rok	IV 2021
Skala	1:500						
Rok	IV 2021						
Opracowała:		IGORD-ANŻYNIERIA Katarzyna Ciesiak Dąbrowa ul. Wolności 5, 98-300 Włocławek					
		Nr rys.	3				