


Nazwa obiektu budowlanego			PRZEBUDOWA DROGI WIEWENTNEJ dz. nr 437 obr. Narmitce m. Kule, gm. Buda		
Adres obiektu budowlanego			dz. nr 437 obr. Narmitce m. Kule, gm. Buda	BRANŻA: DROGOWA	
Inwestor, adres zamieszkania			GINIA BIAŁA 98-330 Buda, Buda Długa 4B	Skala	1:500
TEMAT:			PLAN SYTUACYJNY	Rok	2021
Opracowała:			IGORD-INŻYNIERIA Kaurzym Cieslak Dąbrowa ul. Wolności 5, 98-300 Włocławek	Nr rys.	1

- Legenda:
- jezdnia
  - pobocza
  - granicę pasa drogowego

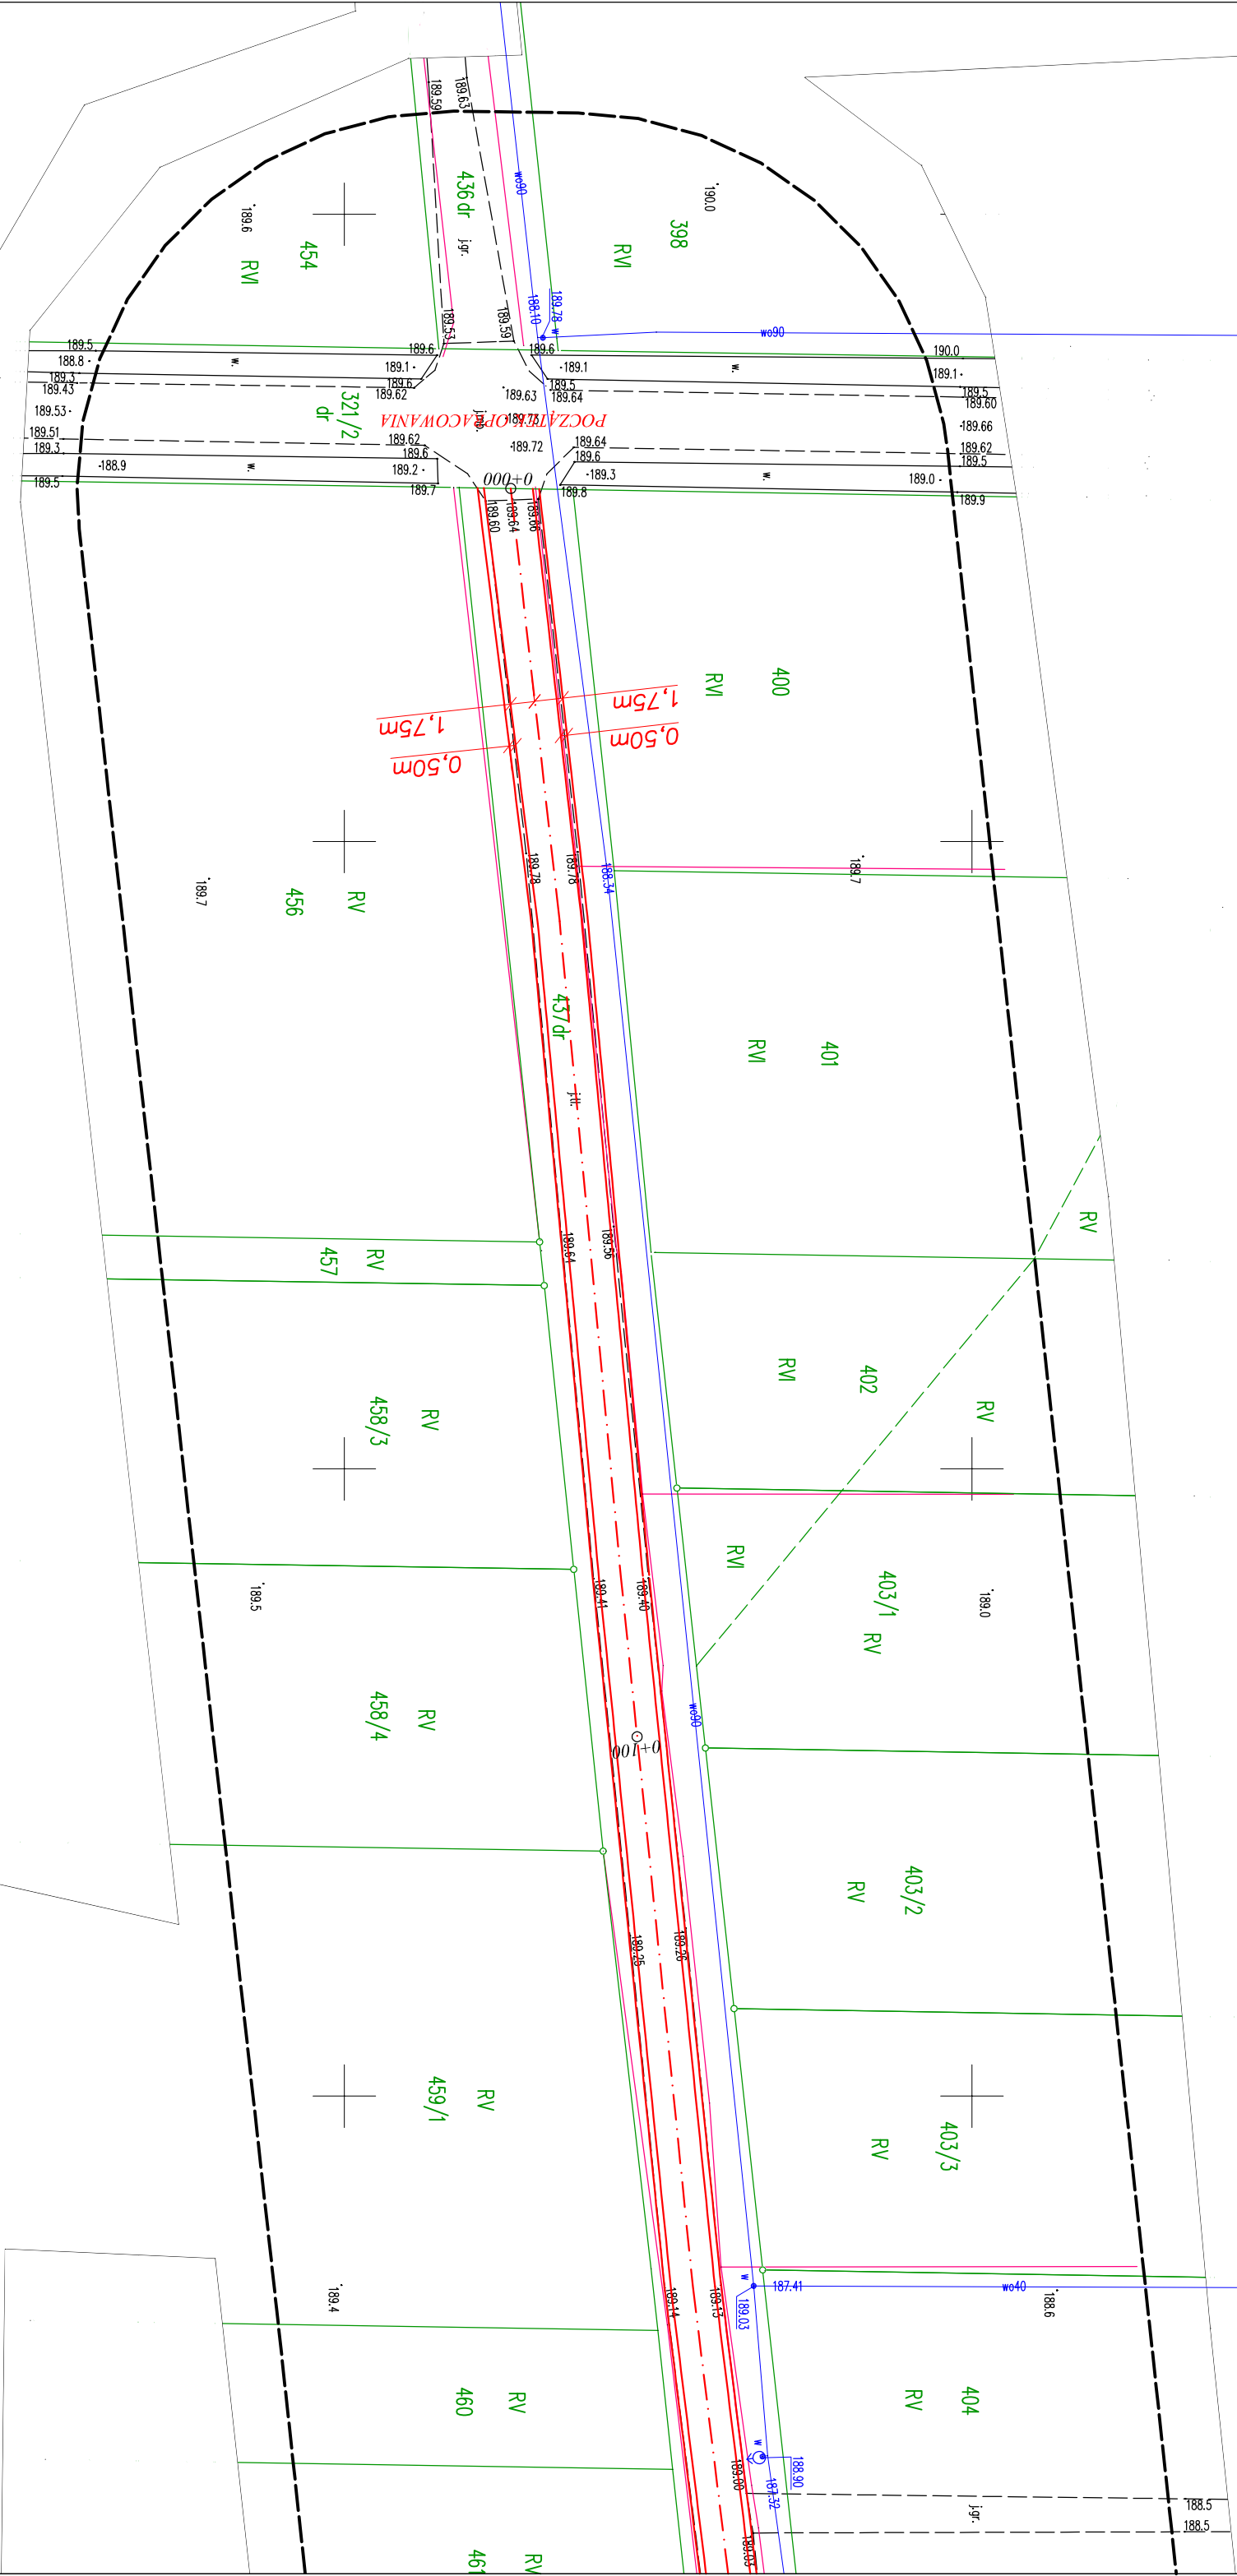

Oświadczam, że opierałem się na danych i informacjach, które otrzymałem od inwestora i że nie ponoszę odpowiedzialności za ich prawdziwość. Podpis kierownika prac geodezyjnych: [Signature]

25.03.2021r.

Organ służby geodezyjnej i kartograficznej, który otrzymał zgłoszenie: Sławomir Wieluśki