


# PRZEKRÓJ KONSTRUKCYJNY w km od 0+000 do km 0+980

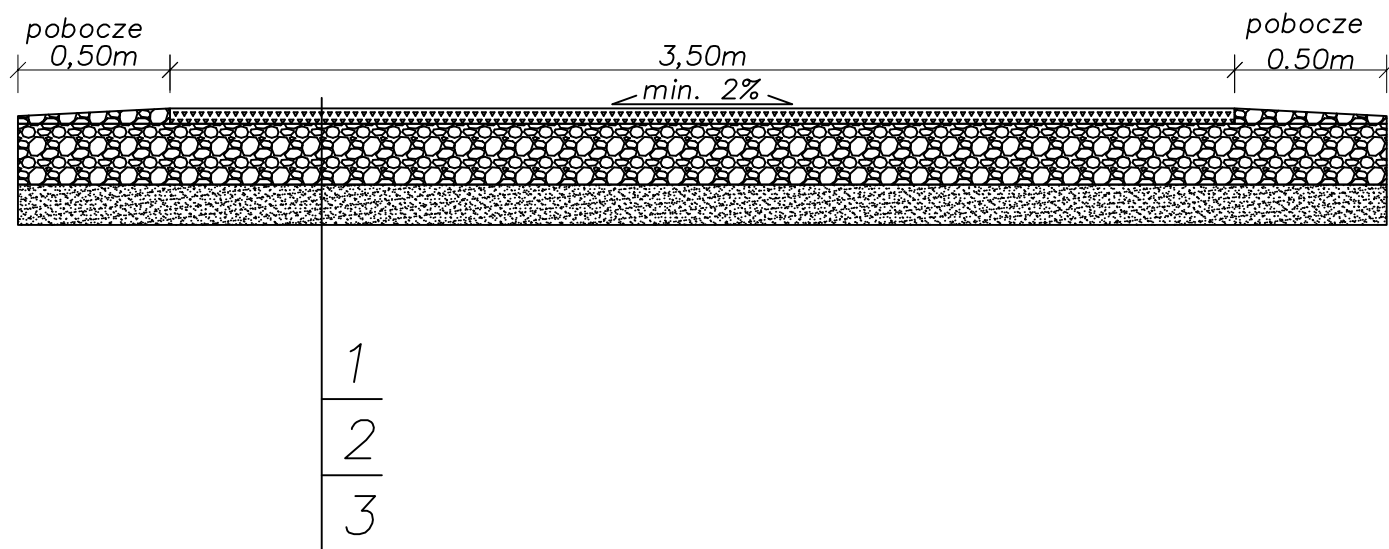

1. Nawierzchnia bitumiczna gr. 5 cm
2. Podbudowa z kruszywa łamanego 0–31,5mm słab. mech. gr. 20 cm
3. Istniejąca podbudowa

Nazwa obiektu budowlanego		PRZEBUDOWA DROGI WEWNĘTRZNEJ dz. nr 437 obr. Naramice m. Kule gm. Biała	
Adres obiektu budowlanego		dz. nr 437 obr. Naramice m. Kule gm. Biała	BRANŻA: DROGOWA
Inwestor, adres zamieszkania		GMINA BIAŁA 98-350 Biała , Biała Druga 4B	Skala 1:25
TEMAT:	PRZEKRÓJ KONSTRUKCYJNY		Rok V 2021
Opracowała :	IGORD-INŻYNIERIA Katarzyna Cieślak Dąbrowa ul. Wolności 5, 98-300 Wieluń		Nr rys 6