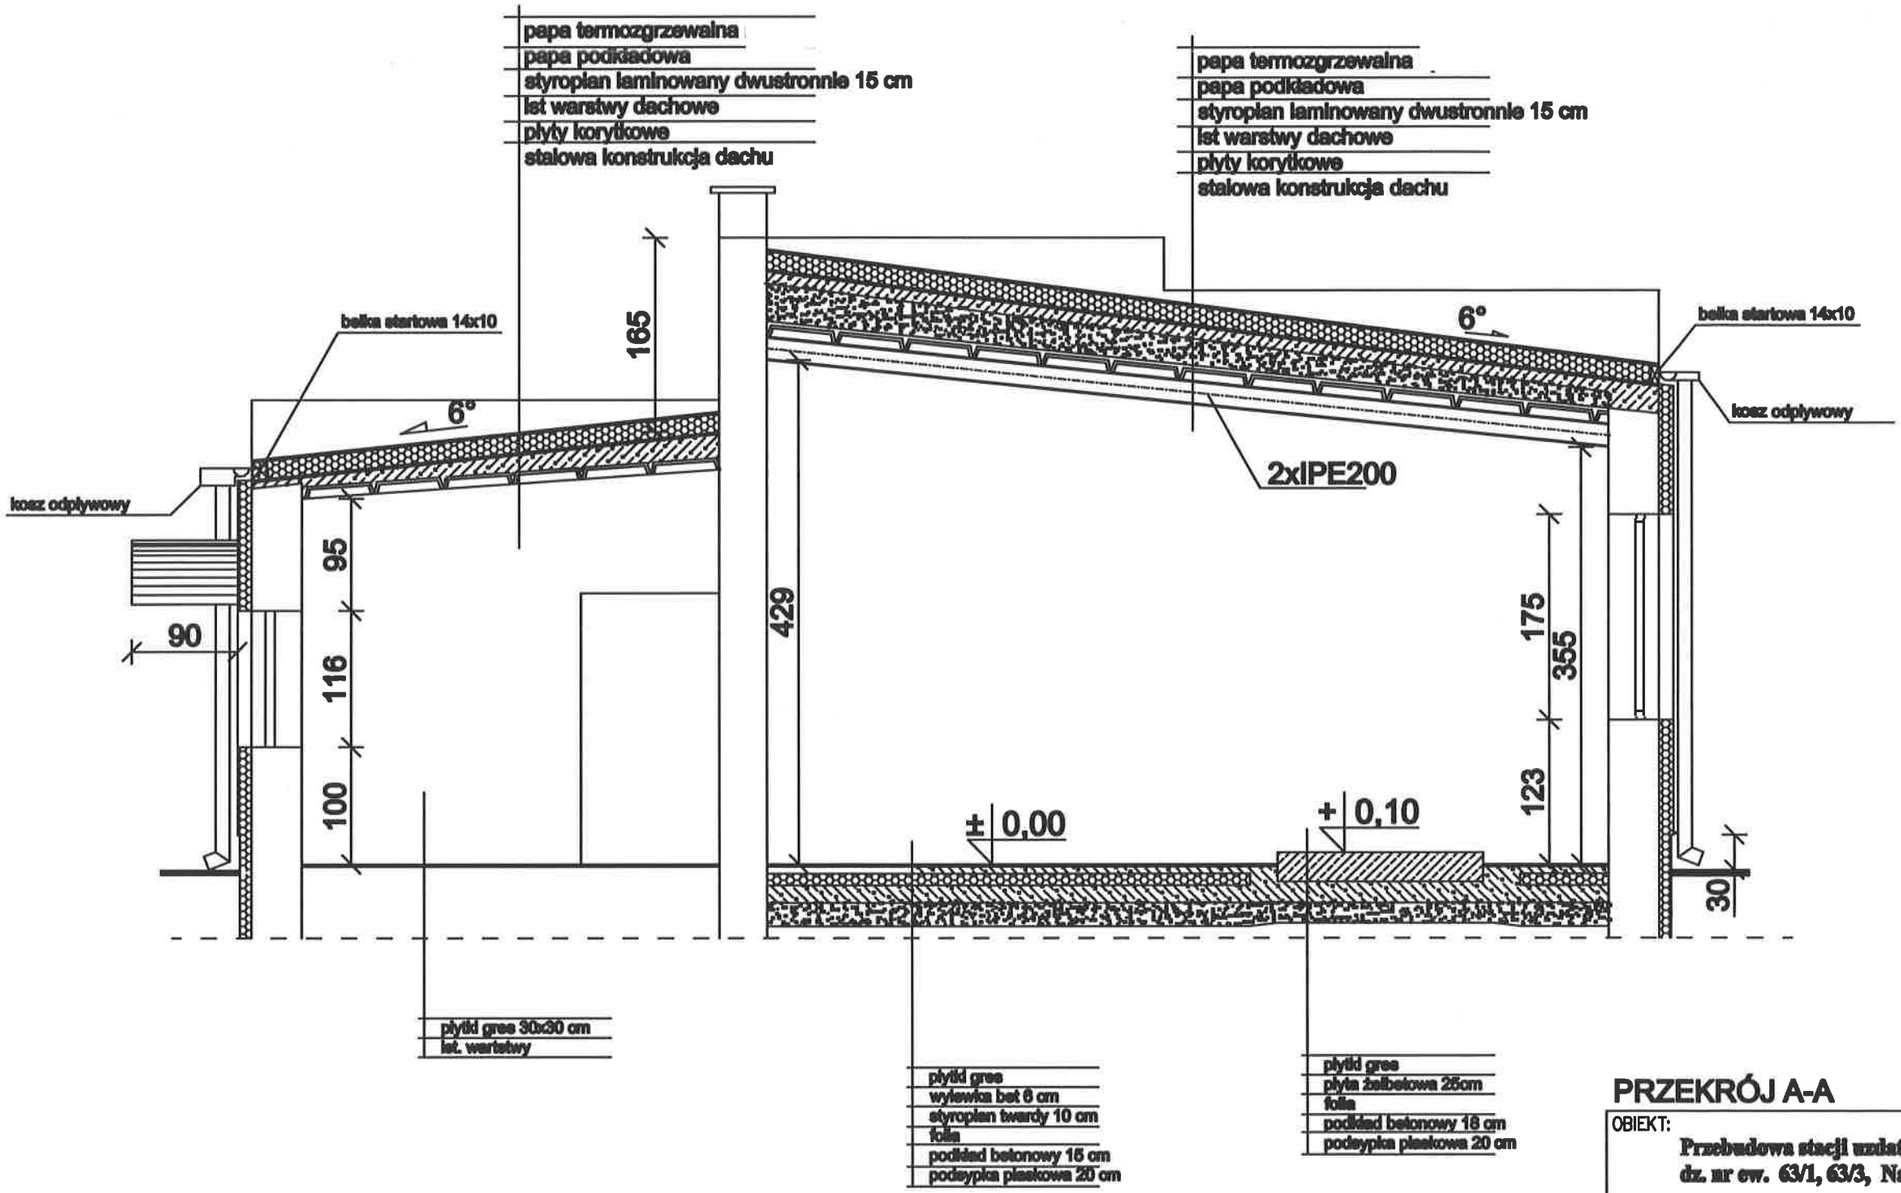

PRZEKRÓJ A-A

OBIEKT:
Przebudowa stacji uzdatniania wody w Naramicach dz. nr ew. 63/1, 63/3, Naramice gmina Biała

INWESTOR: **Gmina Biała z/s Biała Druga 4b 98-350 Biała**

PROJEKTOWAŁ: **mgr inż. arch. Tadeusz Miziała upr. bud. nr 92/70**

SPRAWDZIŁ: **mgr inż. arch. Anna Bobrowska Sałuda upr. bud. nr 11/R-516/ŁOIA/06**

RYSUNEK: **przekrój A-A**

BRANŻA: konstr.	FAZA: PB	NR RYS.:
SKALA: 1:100	DATA: 11.2019r.	