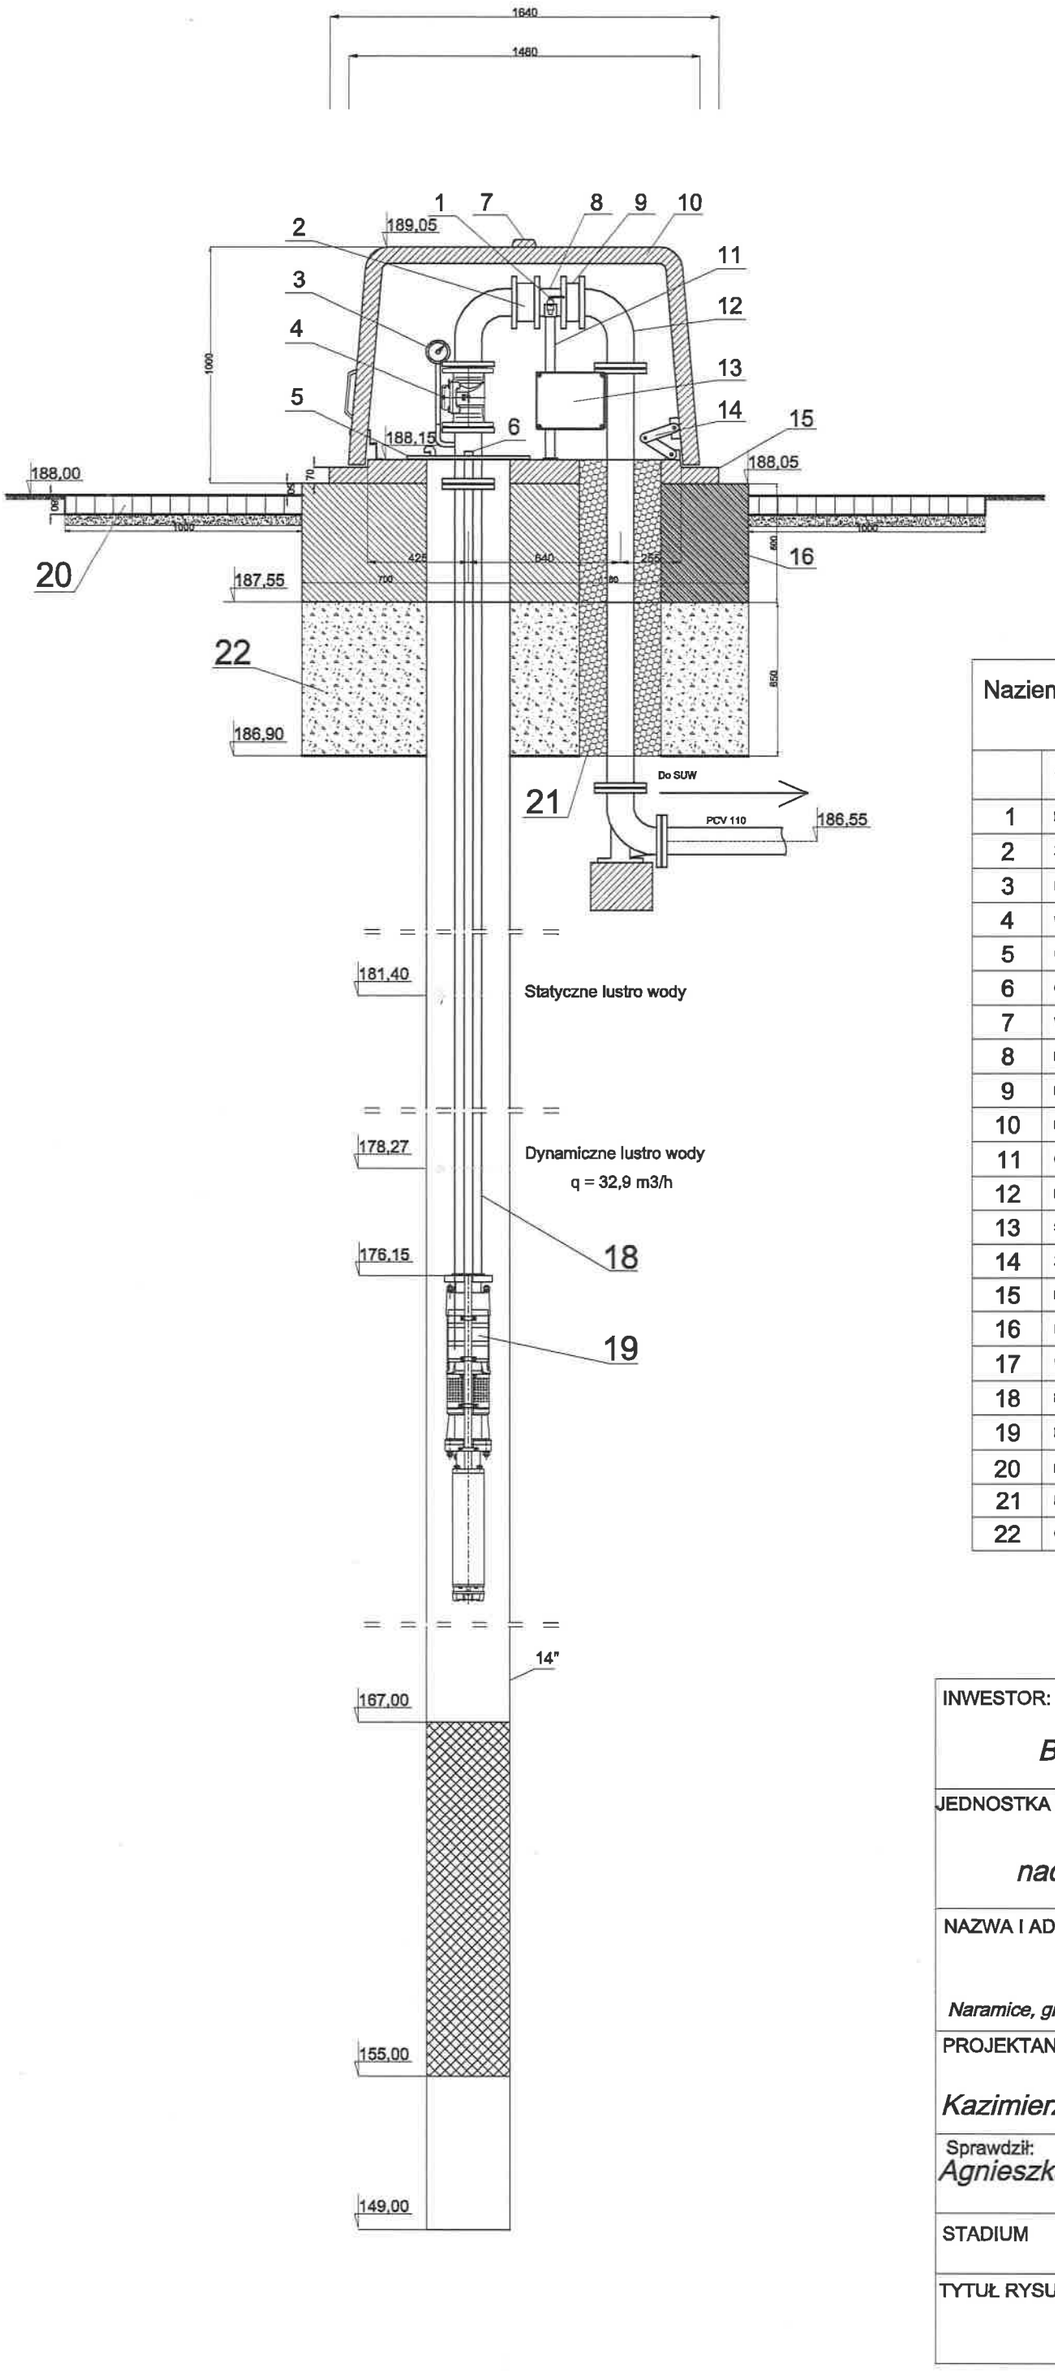

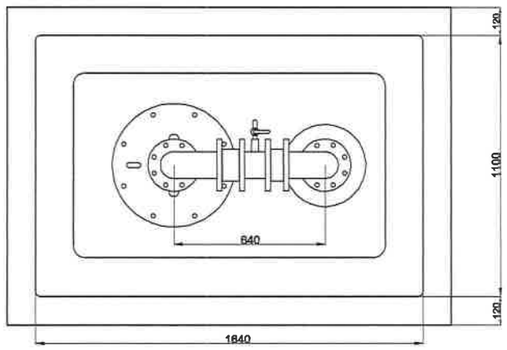

Naziemna termoizolacyjna obudowa studni głębinowej nr 2 w Naramicach gm. Biała

	Opis wyposażenia obudowy naziemnej studni nr 2
1	Kurek czerpalny z zaworem kulowym 1/2" - pobór wody surowej
2	Zawór zwrotny dwupłytowy międzykołnierzowy typu Dn 80
3	Manometr 0 - 1,6 MPa
4	Wodomierz prosty 80
5	Głowica studzienna Dn 520
6	Otwór rewizyjny do montażu sondy hydrostatycznej
7	Wywietrznik
8	Króciec międzykołnierzowy Dn 80 z zaworem czerpalnym
9	Przepustnica bezkołnierzowa Dn 80
10	Pokrywa zewnętrzna izolowana pianką o grubości min. 70 mm
11	Centralny wspornik armatury wewnętrznej
12	Kolano dwukołnierzowe z króćcem, Dn 80
13	Skrzynka elektryczna połączeniowa wraz z oświetleniem LED
14	Zawias wieloelementowy z wspomaganiem otwierania
15	Prefabrykowana i zbrojona podstawa obudowy naziemnej
16	Fundament betonowy zbrojony, beton B20
17	Wyjście do SUW Dn 110 PCV
18	Rury pompowe tłoczne Dn 80
19	Pompa głębinowa z silnikiem 5,5 kW
20	Polbruk, kostka 80 mm
21	Pianka ocieplająca
22	Grys granitowy zagęszczony

INWESTOR: *Gmina Biała* *Biała Druga 4B, 98-350 BIAŁA*			
JEDNOSTKA PROJEKTOWA *HYDRO-SAN Projektowanie nadzory, ul. Wakacyjna 9, 98-200 SIERADZ*			
NAZWA I ADRES OBIEKTU BUDOWLANEGO *Przebudowa Stacji Uzdatniania Wody w Naramicach* *Naramice, gm. Biała* *nr dz. 63/1, 63/3, 63/4 obręb 14 Naramice*			
PROJEKTANT *mgr inż. Kazimierz Kościelny*	UPRAWNIENIA *107/78/81/87*	PODPIS	
Sprawdził: *Agnieszka mgr inż. Kominiarek*	*LOD/0851/ PWOS/07*		
STADIUM *Projekt Budowlany*		SKALA	DATA *XII 2019 r.*
TYTUŁ RYSUNKU *Schemat obudowy studni nr 2*		NR RYS. 5	BRANŻA Sanitarna