



PRZEKRÓJ A - A

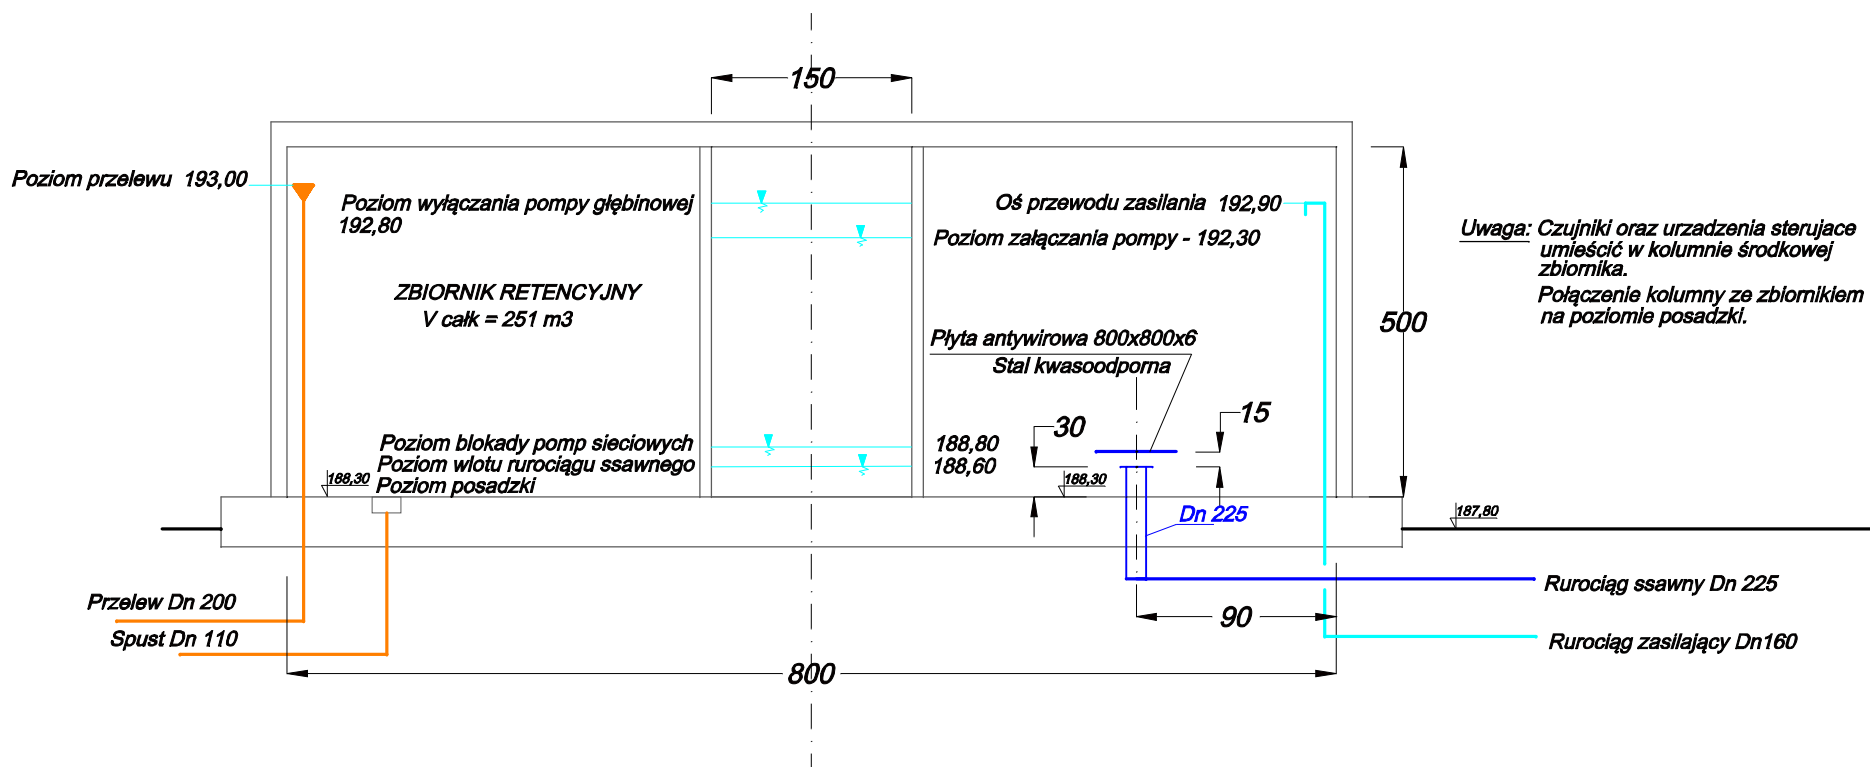

WIDOK Z GÓRY

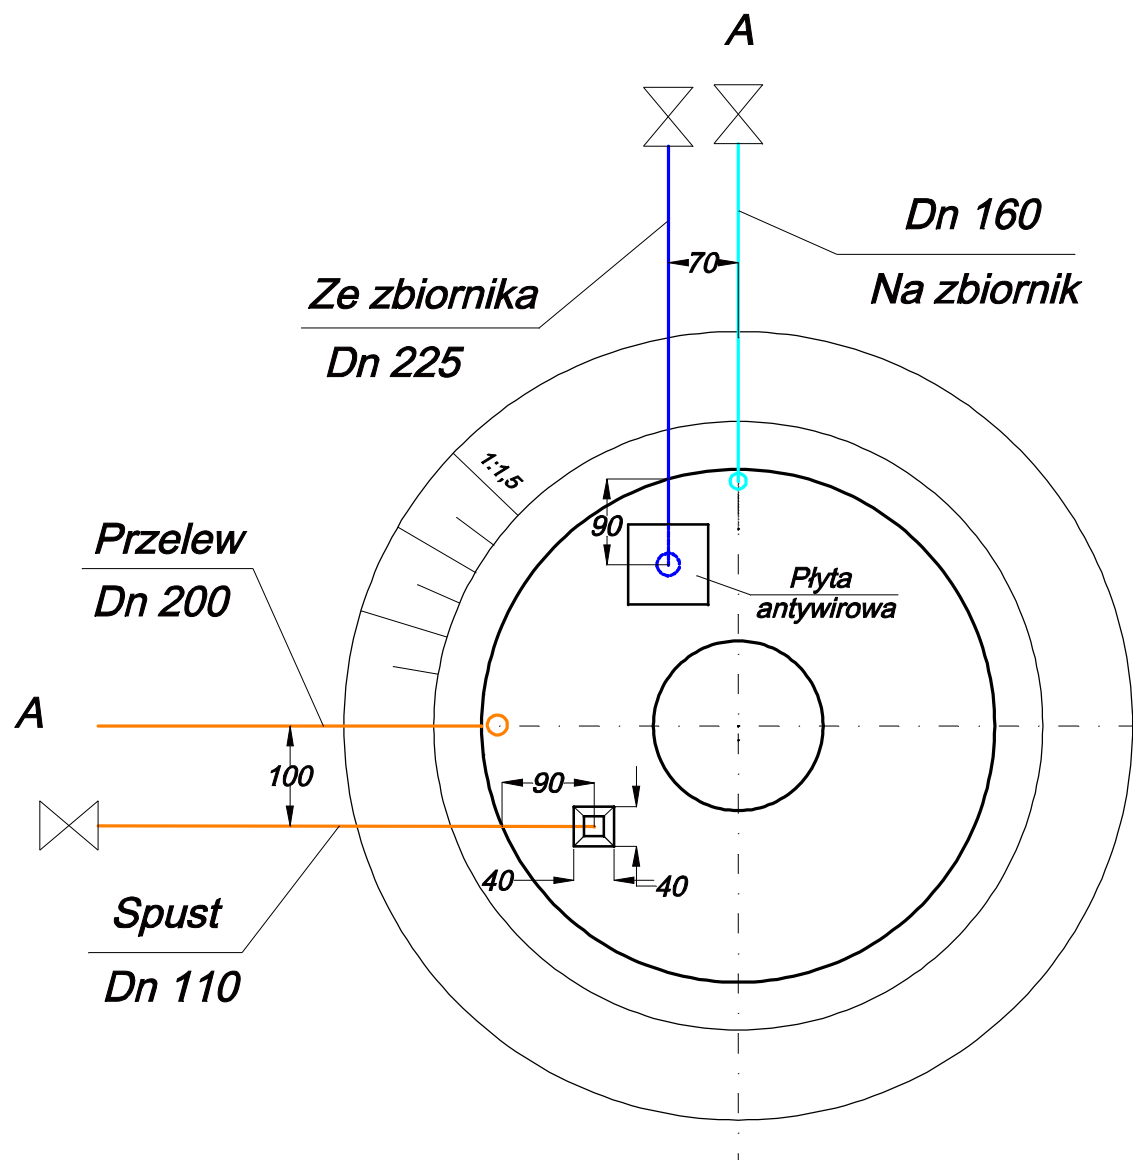

INWESTOR:				Gmina Biała	
Biała Druga 4B, 98-350 BIAŁA					
JEDNOSTKA PROJEKTOWA				HYDRO-SAN Projektowanie	
nadzory, ul. Wakacyjna 9, 98-200 SIERADZ					
NAZWA I ADRES OBIEKTU BUDOWLANEGO				Przebudowa	
Stacji Uzdatniania Wody w Naramicach					
Naramice, gm. Biała				nr dz. 63/1, 63/3, 63/4 obręb 14 Naramice	
PROJEKTANT		UPRAWNIENIA		PODPIS	
mgr inż. Kazimierz Kościelny		107/78/81/87			
Sprawdził: Agnieszka		LOD/0851/ PWOS/07			
mgr inż. Kominiarek					
STADIUM				SKALA	DATA
Projekt Budowlany					XII 2019 r.
TYTUŁ RYSUNKU				NR RYS.	BRANŻA
Schemat technologii zbiornika retencyjnego				7	Sanitarna