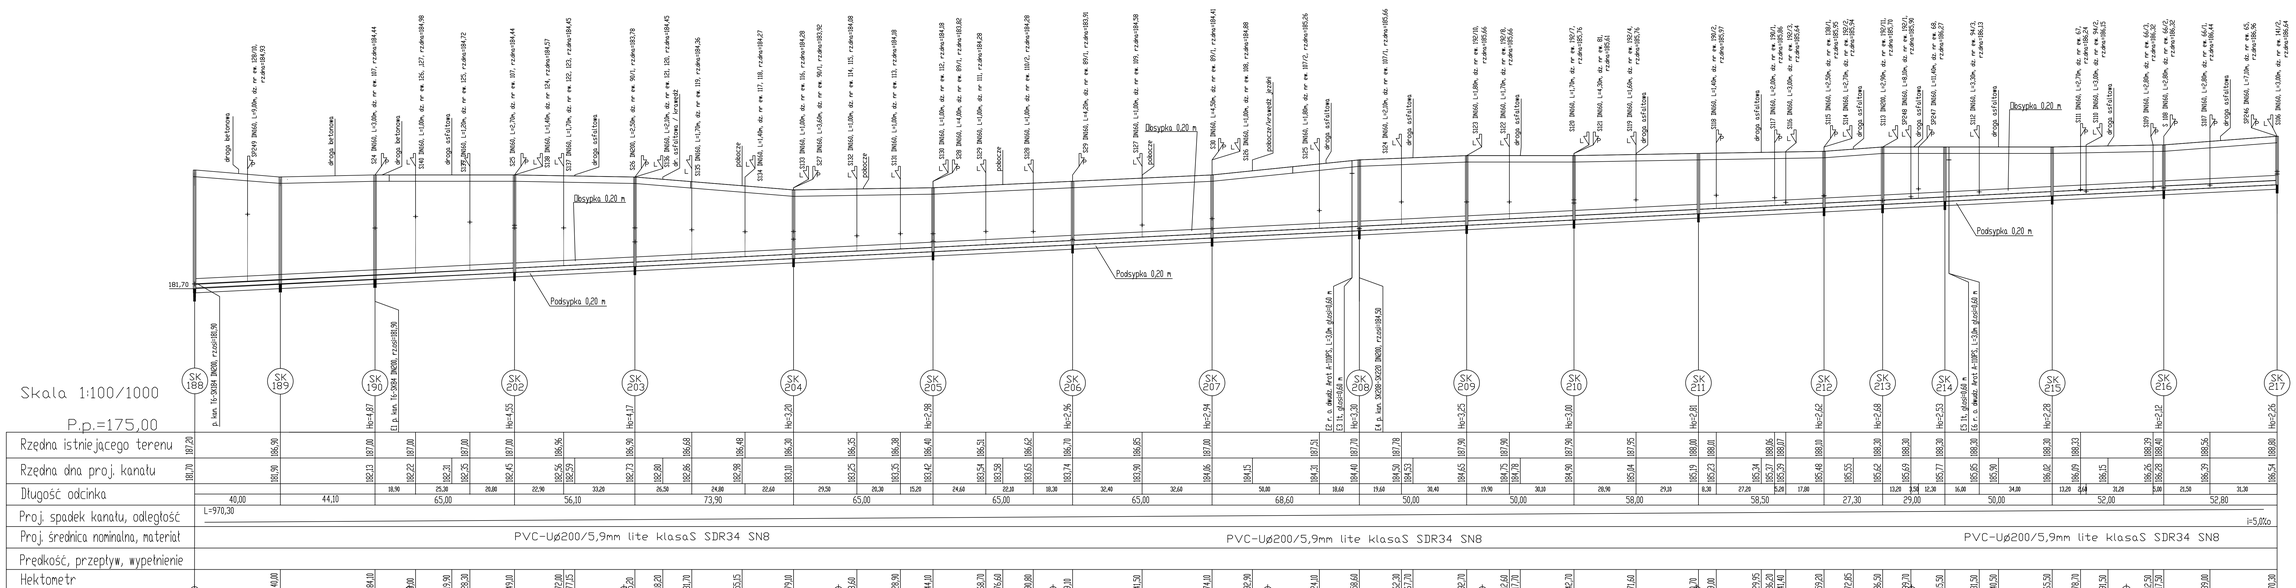
Skala 1:100/1000
P.p.=175,00
Rzędna istniejącego terenu
Rzędna dna proj. kanału
Długość odcinka
Proj. spadek kanału, odległość
Proj. średnica nominalna, materiał
Prędkość, przepływ, wypełnienie
Hektometr
L=970,30
PVC-U ø200/5,9mm lite klasa S SDR34 SN8
PVC-U ø200/5,9mm lite klasa S SDR34 SN8
PVC-U ø200/5,9mm lite klasa S SDR34 SN8
i=5,00‰
Podsypka 0,20 m
Obsypka 0,20 m
droga betonowa
droga asfaltowa
droga asfaltowa / brukowa
pobocze
pobocze/brukowa
p. kan. fi=DN184 RN208, rzędna=181,96
Ef. n. dwudz. żyw. z ISIP'L, i=2,0m, głęb.=0,60 m
Ef. n. dwudz. żyw. z ISIP'L, i=2,0m, głęb.=0,60 m
Ef. n. dwudz. żyw. z ISIP'L, i=2,0m, głęb.=0,60 m
Ef. n. kan. DN200 SN208 RN208, rzędna=184,58
SK188
SK189
SK190
SK202
SK203
SK204
SK205
SK206
SK207
SK208
SK209
SK210
SK211
SK212
SK213
SK214
SK215
SK216
SK217
0
1
2
3
4
5
6
7
8
9

| | | |