Skala 1:100/1000

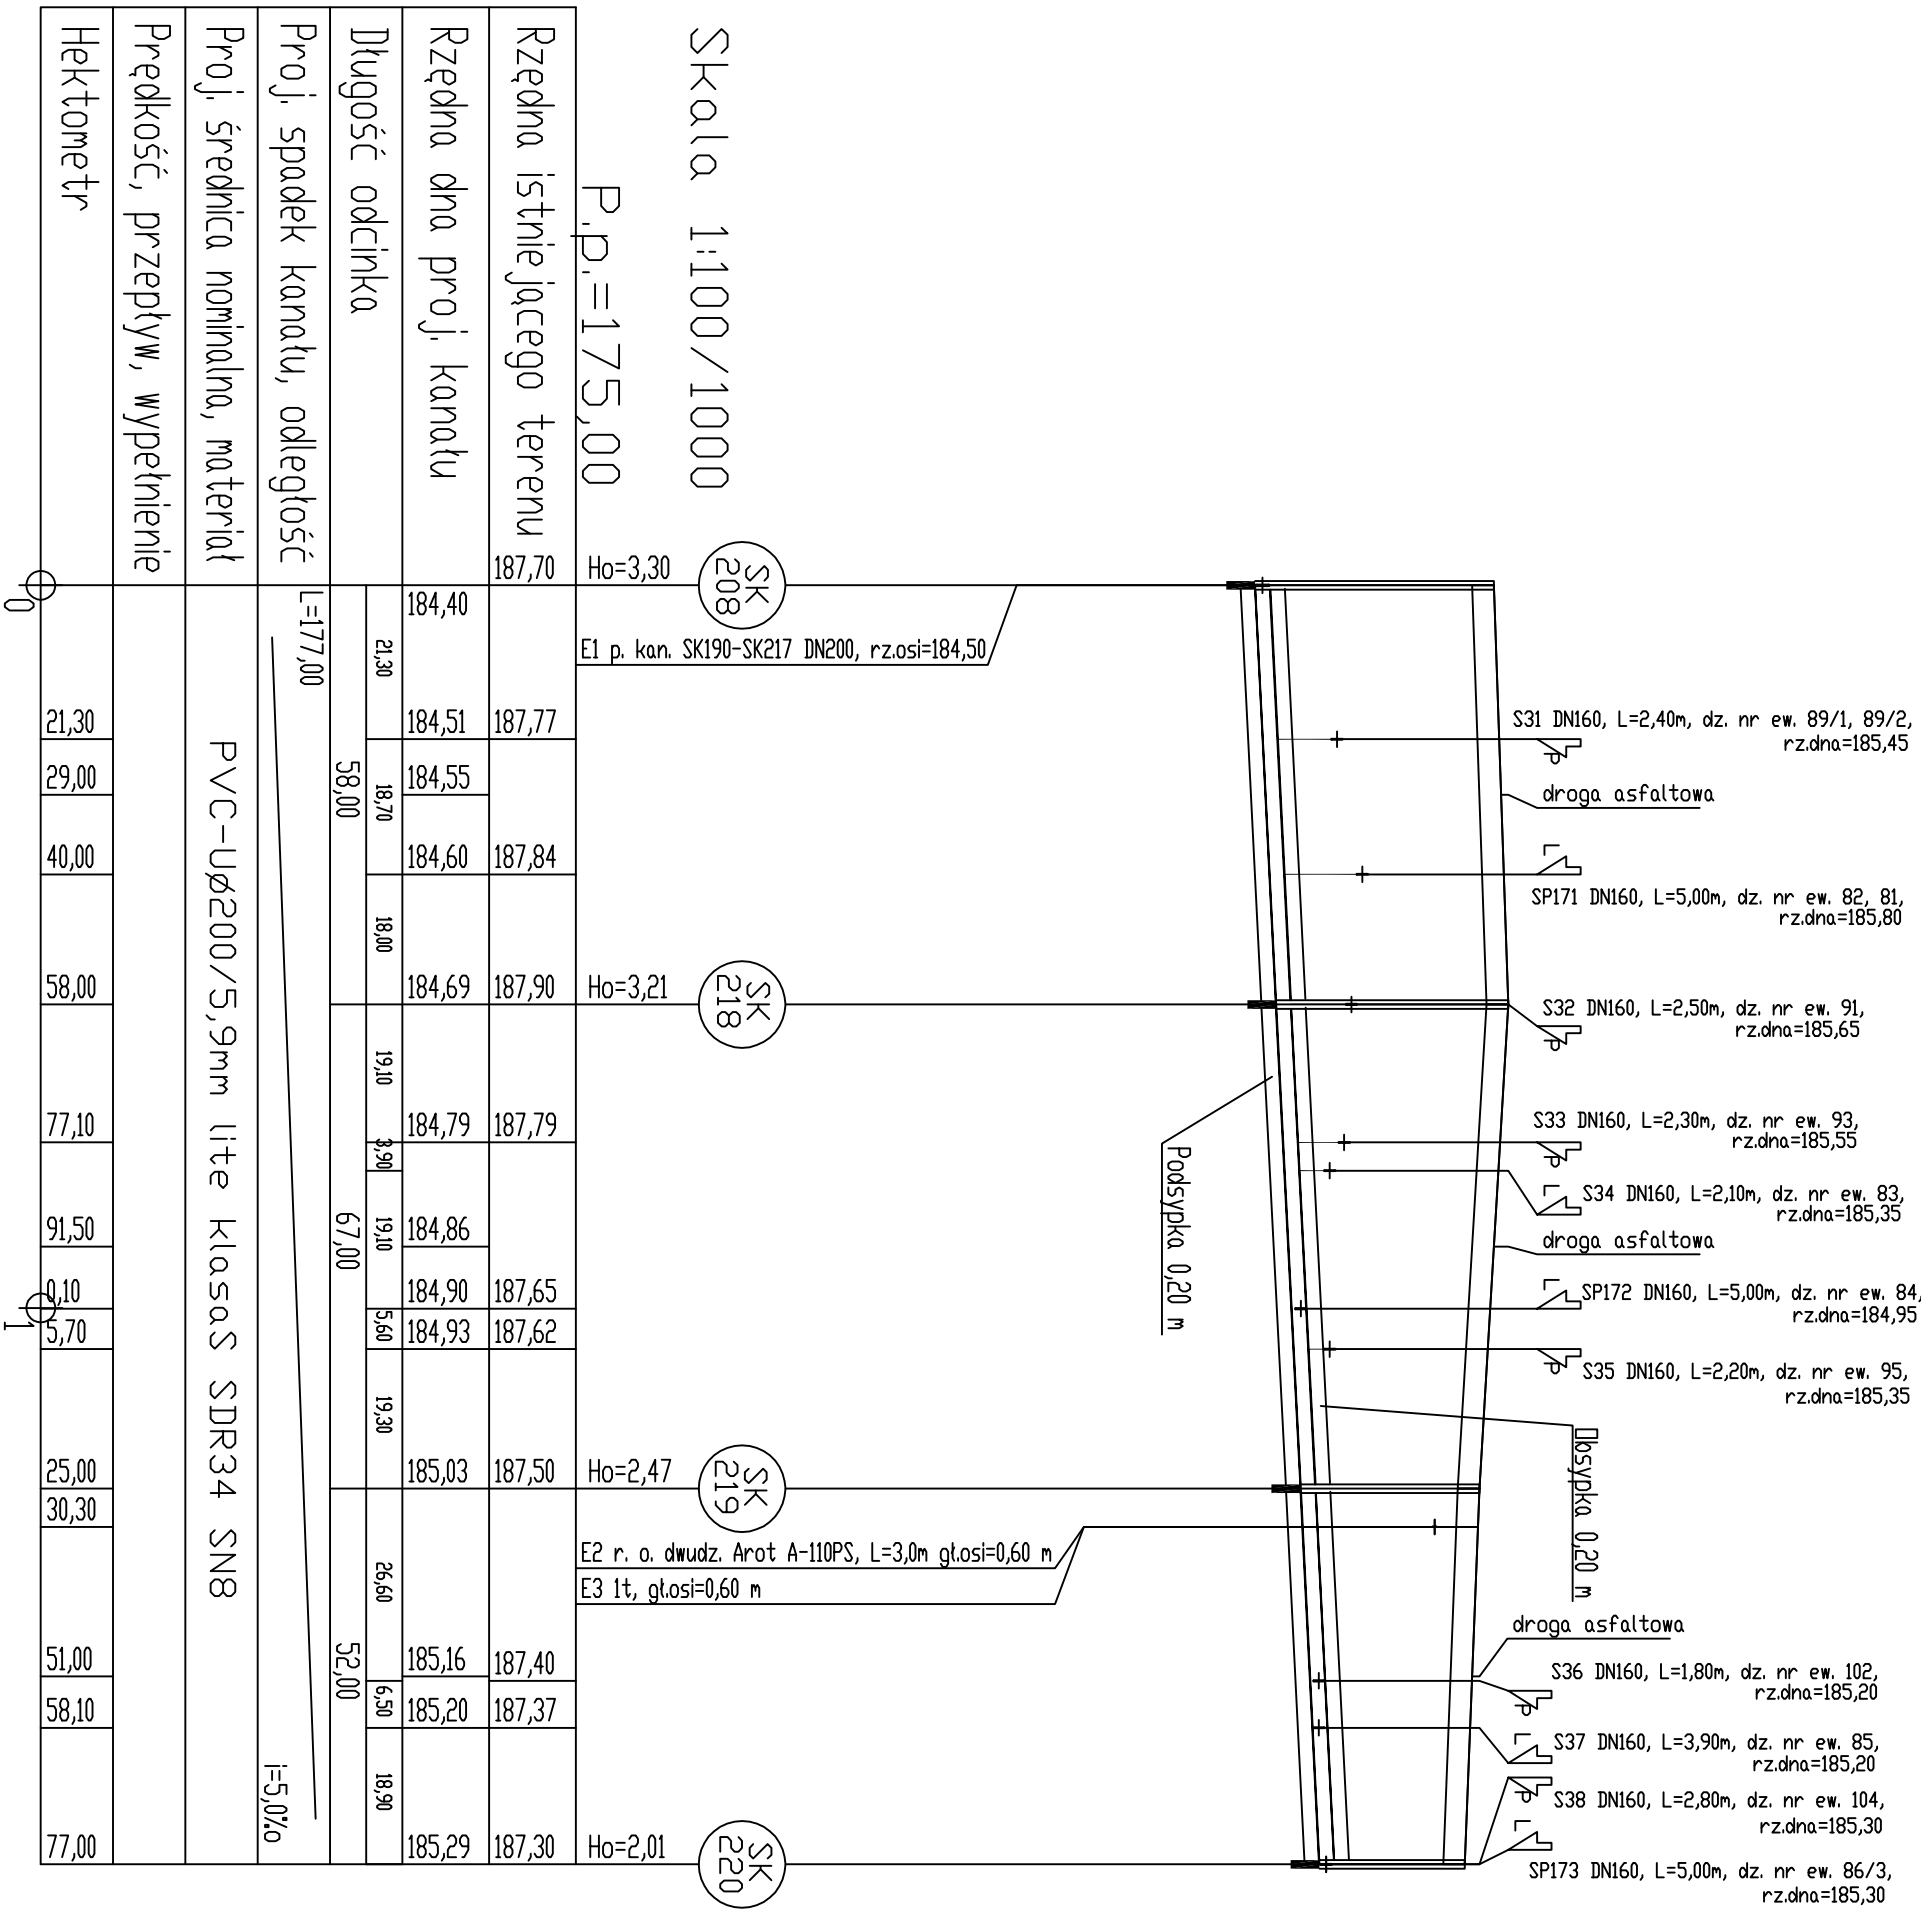


| | | | | | | |
|---|---|---|---|---|---|---|
| NAZWA RYSUNKU: PROFIL KANAŁU SANITARNEGO GRAWITACYJNEGO SK208 – SK220 | | | | | | NR RYSUNKU: 60 |
| OBIEKT: Projekt budowlany kanalizacji sanitarnej z przyłączami, tłoczniami ścieków wraz z zasilaniem energetycznym tłoczni dla m. Kopydłów, Klapka, Biała Rządowa, Biała Parcela, Biała Pierwsza, Biała Druga, Biała Kopiec i Łyskornia – Gmina Biała | | | | | | SKALA: 1:100/1000 |
| | | | | | | STADIUM: P.B.<br>BRANŻA: Sanitarna |
| NR ZLECENIA | | | DATA: grudzień 2015 r. | | | EKOPROJEKT<br>INŻYNIERIA ŚRODOWISKA |
| Projektant | Nazwisko | mgr inż. Iwona Chadryś | Nr Upr. | SLK/3089/POOS/10 | Podpis | |
| Asys.Projektanta | | mgr inż. Ewa Hermańska-Kaczmarczyk | | | | |
| Sprawdzajacy | | mgr inż. Alojzy Sawicki | | 19/1966/Kt | | |