PRZEKRÓJ 1-1
DROGA POWIATOWA DZ. NR EW. 58
MIEJSCOWOŚĆ BIAŁA KOPIEC - OBRĘB BIAŁA KOPIEC

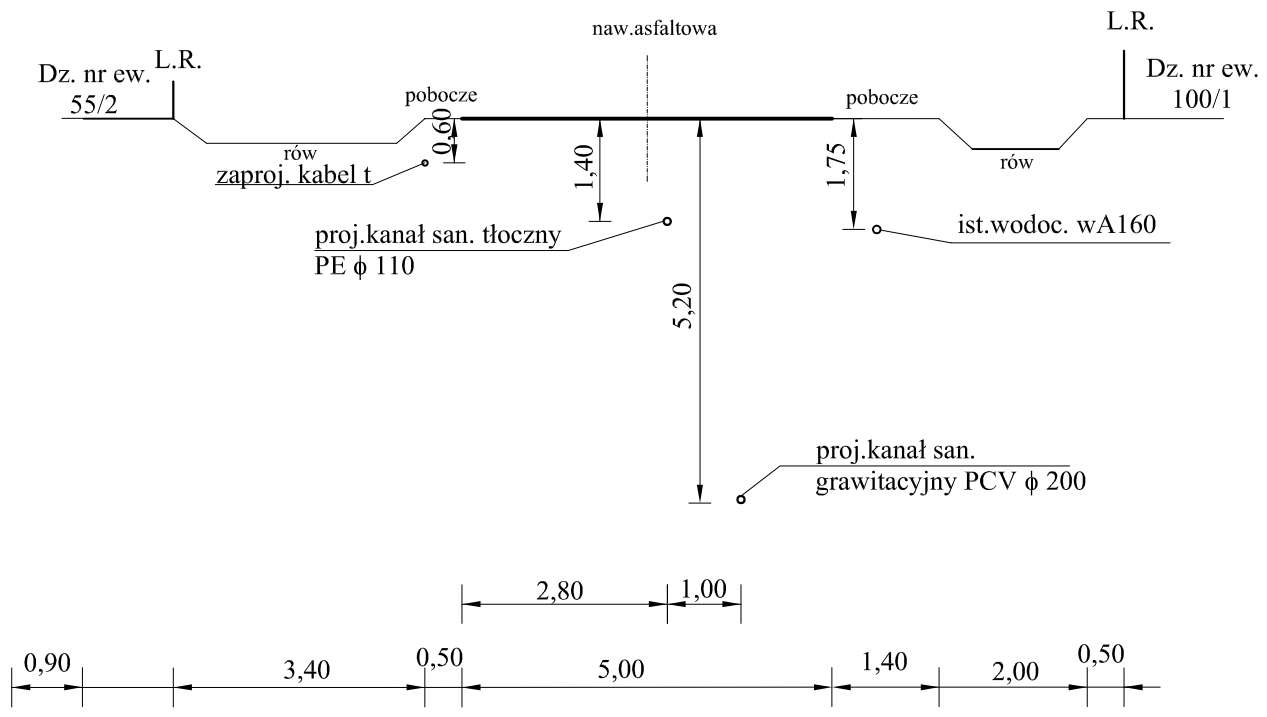

PRZEKRÓJ 2-2
DROGA POWIATOWA DZ. NR EW. 58
MIEJSCOWOŚĆ BIAŁA KOPIEC - OBRĘB BIAŁA KOPIEC

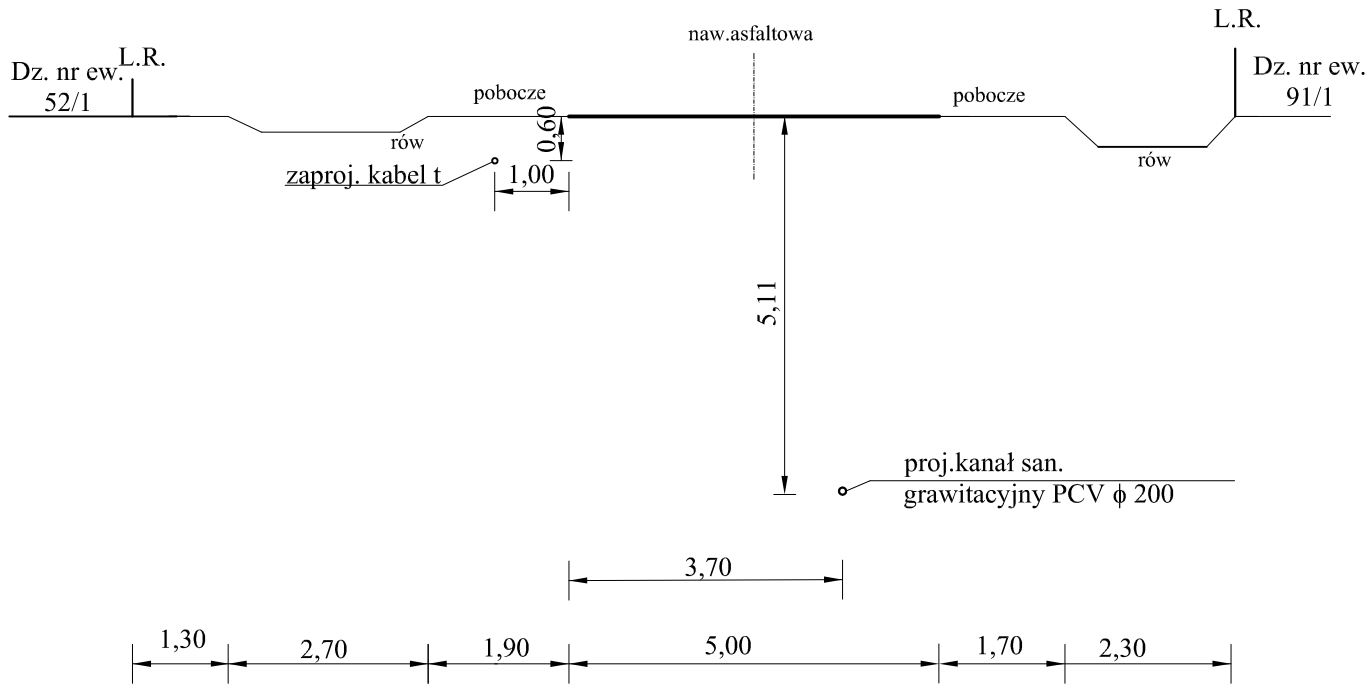

PRZEKRÓJ 3-3
DROGA POWIATOWA DZ. NR EW. 58
MIEJSCOWOŚĆ BIAŁA KOPIEC - OBRĘB BIAŁA KOPIEC

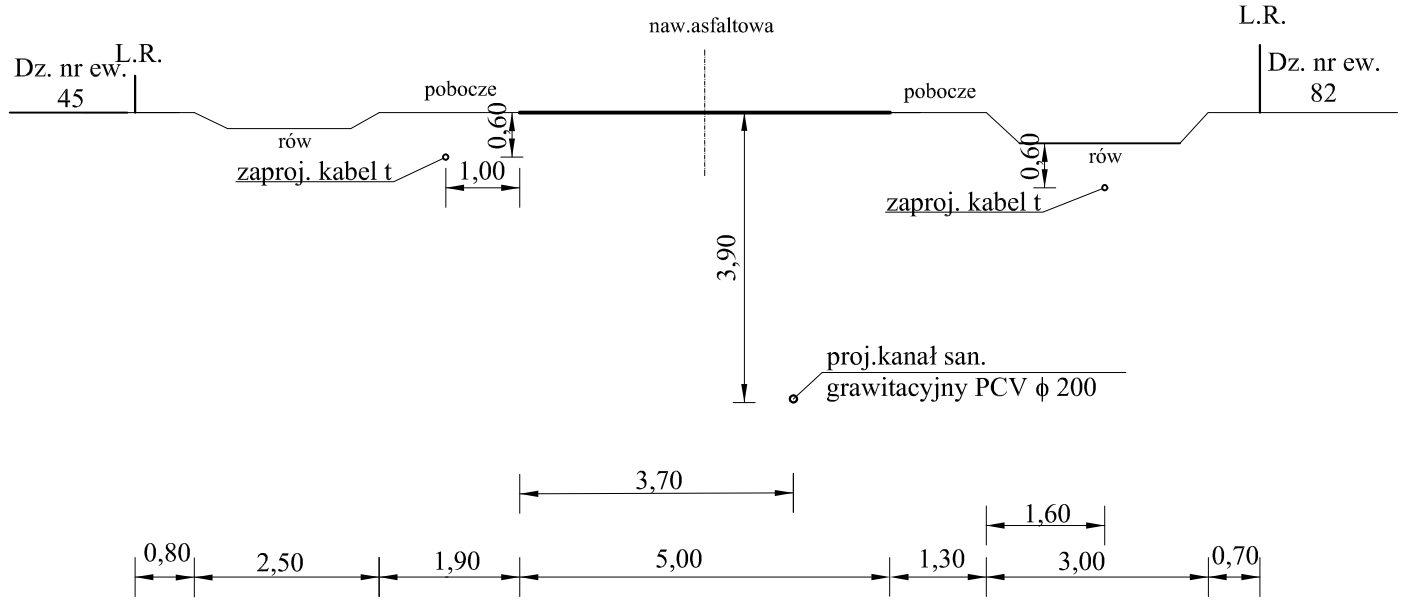

NAZWA RYSUNKU: PRZEKROJE PRZEZ DROGĘ						NR RYSUNKU: 118
OBIEKT: Projekt budowlany kanalizacji sanitarnej z przyłączami, tłoczniami ścieków wraz z zasilaniem energetycznym tłoczni dla m. Kopydłów, Klapka, Biała Rządowa, Biała Parcela, Biała Pierwsza, Biała Druga, Biała Kopiec i Łyskornia –Gmina Biała						SKALA
						STADIUM P.B. BRANŻA Sanitarna
NR ZLECENIA			DATA listopad 2015 r.			EKOPROJEKT INŻYNIERIA ŚRODOWISKA
Projektant	Nazwisko	mgr inż. Iwona Chadryś	Nr Upr.	SLK/3089/POOS/10	Podpis	
As.Projektanta		mgr inż. E.Hermańska–Kaczmarczyk				
Sprawdzający		mgr inż. Alojzy Sawicki		19/1966/Kt		