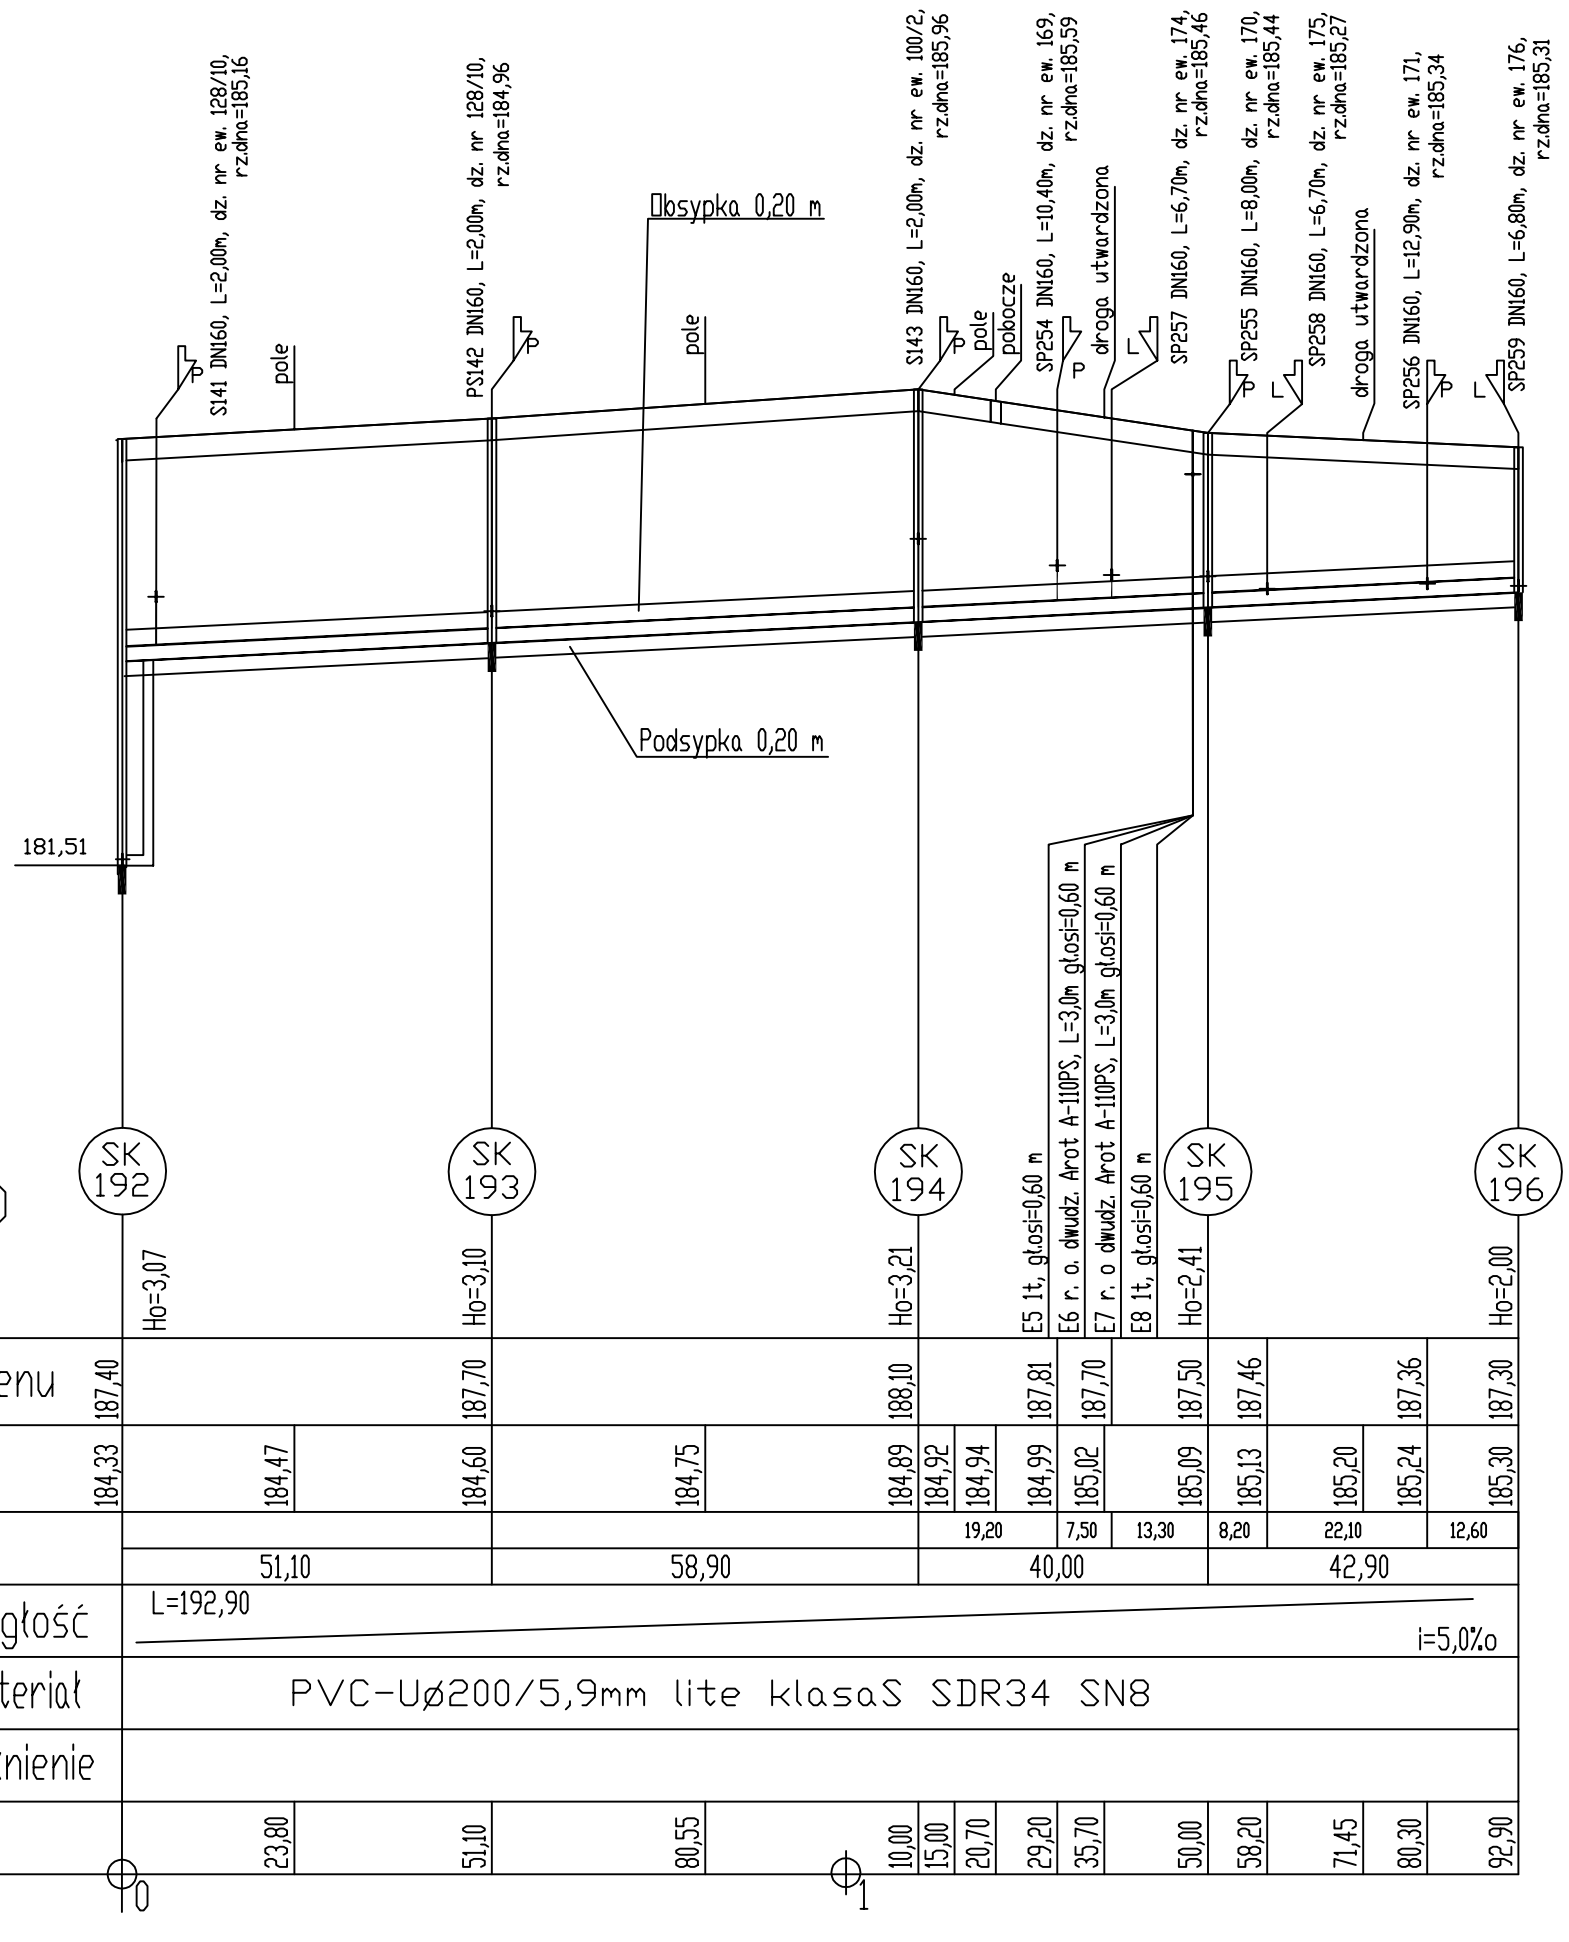

NAZWA RYSUNKU
PROFIL KANAŁU SANITARNEGO GRAWITACYJNEGO
SK191 – SK196

NR RYSUNKU 58
SKALA 1:100/1000

OBIEKT: Projekt budowlany kanalizacji sanitarnej z przyłączami, tłoczniami ścieków wraz z zasilaniem energetycznym tłoczni dla m. Kopydłów, Klapka, Biała Rządowa, Biała Parcela, Biała Pierwsza, Biała Druga, Biała Kopiec i Łyskornia – Gmina Biała

STADIUM P.B.
BRANŻA Sanitarna

NR ZLECENIA
DATA grudzień 2015 r.
Nr Upr.

NADZÓR		Podpis
Projektant	mgr inż. Iwona Chodyś	SIK/3088/POOS/10
Asys.Projektanta	mgr inż. Ewa Hermańska-Kaczmarczyk	
Sprawdzający	mgr inż. Alojzy Sawicki	19/1986/Kt

EKOPROJEKT
INŻYNIERIA ŚRODOWISKA