



PRZĘKROJ 19-19
DROGA POWIATOWA DZ. NR EW. 90
MIEJSCOWOŚĆ BIAŁA PARCELA - OBRĘB BIAŁA PARCELA

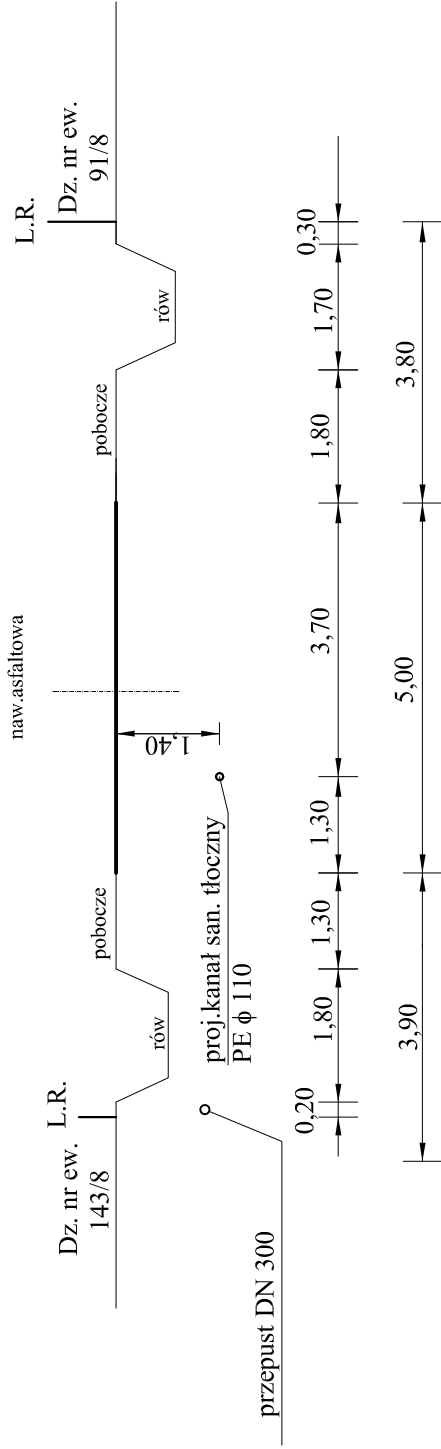

PRZEKRÓJ 21-21
DROGA POWIATOWA DZ. NR EW. 375
MIEJSCOWOŚĆ BIAŁA RZĄDOWA - OBRĘB BIAŁA RZĄDOWA

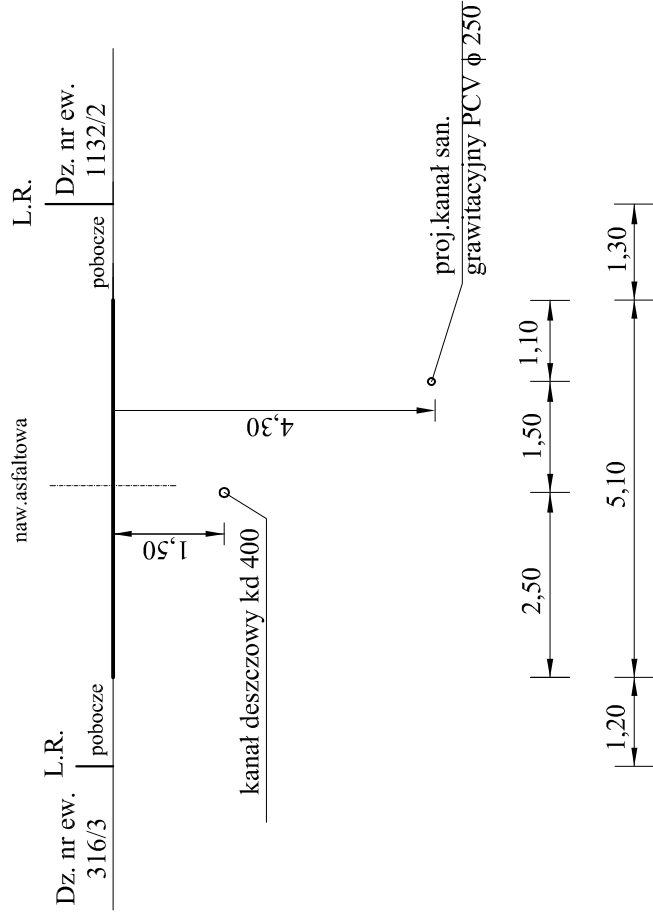

PRZEKRÓJ 20-20
DROGA POWIATOWA DZ. NR EW. 375
MIEJSCOWOŚĆ BIAŁA RZĄDOWA - OBREB BIAŁA RZĄDOWA

