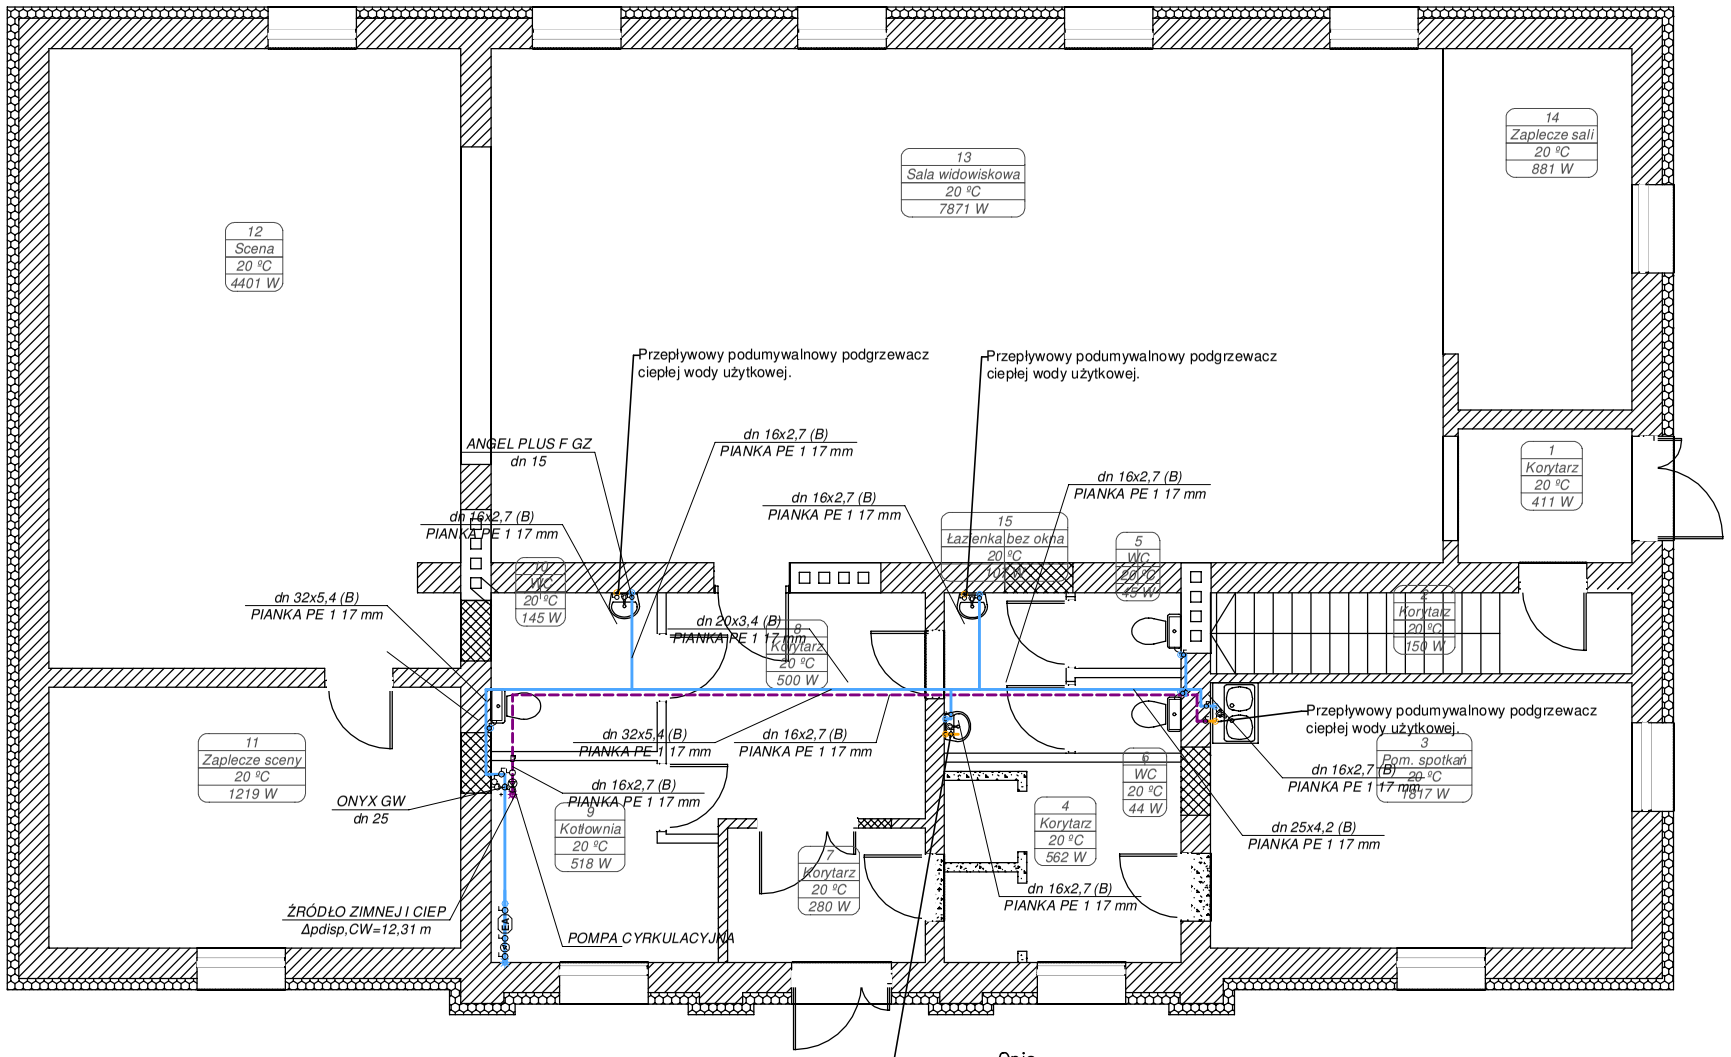

Opis oznaczeń:

- Zasobnik ciepłej wody użytkowej
- dn 32x5,4 (B) / PIANKA PE 2 18 mm — Opis instalacji wody użytkowej (średnica zimna woda/cwu/cyrkulacja, materiał typ rury wg. tabeli)
- Bateria natryskowa
- Zawór czerpalny ze złączką do węża
- Bateria umywalkowa/zlew z kpl. zaworów
- Zawór odcinajacy spłóczkę WC
- Bateria ścienna komory gospodarczej z natryskiem
- Zimna woda użytkowa
- Cyrkulacja
- Ciepła woda użytkowa
- Kanalizacja sanitarna
- Węzeł kanalizacji sanitarnej
- Ø160 > 2,0% — Średnica rury kanalizacji z kierunkiem spływu i wielkością proj. spadku
- Rozdzielacz z zaworami odcinającymi do ciepłej i zimnej wody użytkowej
- Źródło zimnej wody
- Źródło ciepłej wody
- Źródło wody cyrkulacyjnej
- Zestaw wodomierzowy

SKALA 1: 100	*Temat:* ***Przebudowa Domu Ludowego , oświetlenie boiska sportowego***	
Projektowanie Budowlane i Obsługa Inwestycji Oś.Wyzwyskiego-1/52 98-300 Wieluń	*Przedmiot:* **Instalcja wodociągowa**	
Autor projektu: *instalacje sanitarne*	*mgr inż. Maciej Olejnik upr. nr LOD/2596/POOS/15*	01/2022
Rys. Nr - 2	Gmina Biała Biała Druga -4b , 98-350 Biała	działka-2.8/11 , 2.8/16 , 236 Obr. - Kopydłów