PROJEKT ZAGOSPODAROWANIA

KOPYDŁÓW

działka Nr- 2.8/11 , 2.8/16 , 236

Obręb - Kopydłów

OZNACZENIA

obiekty projektowane	granica działki		teren komunikacji
obiekty istniejace	drzewa		tereny zieleni
obiekty do wybuz.	krzewy		zbiornik nieczyst.
W wodociąg	ks		kanalizacja sanitarna
przyłącze gazowe	eNN		linia energetyczna
rura osłonowa na kabel energetyczny typu DVR75	elektroenergetyczna wewnętrzna linia zasilająca YAKY 5x10mm² ~~(E-WLZ)~~		
rura osłonowa dwudzialna na kabel telekom. A110PS	złącze kablowo-pomiarowe ZKP wg. odrębnego opracowania		

Poświadczam, że niniejszy dokument został opracowany w wyniku prac geodezyjnych i kartograficznych, ktorych rezultaty zawiera operat techniczny pozytywnie zweryfikowany. Jednocześnie informuję, że jestem świadomy odpowiedzialności karnej za złożenie fałszywego oświadczenia.

Identyfikator zgłoszenia prac geodezyjnych	GNO.6640. Mod. 2021
Organ służby geodezyjnej, który otrzymał zgłoszenie	STAROSTA WIELUŃSKI
Wykonawca prac geodezyjnych	Geomatic
Nr dokumentu zawierającego wynik pozytywnej weryfikacji	6640. Mod. 2021-1
Data pozytywnej weryfikacji	10-08-2021
Imię i nazwisko oraz nr uprawnień zawodowych kierownika prac	Kozacki Marcin 2107

MAPA DO CELÓW PROJEKTOWYCH

Uwaga: nie wyklucza się istnienia w terenie innych przewodów, o których brak informacji wynika z zaszłości historycznych lub niedopełnienia przepisów zgłoszenia do inwentaryzacji. (Ustawa Prawo Geodezyjne i Kartograficzne z dnia 17 maja 1989r t.j. – Dz. U. 2020, poz. 276 z późn. zm.)

Projektowane obiekty budowlane Narady Koordynacyjnej w Wieluniu	ks535/15 – proj. kanal. sanit.

Oznaczenie kancelaryjne zgłoszenia pracy geodezyjnej		GNO.6640.1404.2021
Miejscowość		KOPYDŁÓW
Numery działek ewidencyjnych		2.8/10; 2.8/11; 2.8/16; 236
Obręb ewidencyjny	Identyfikator	101701_2.0009
	Nazwa	Kopydłów
Jednostka ewidencyjna	Identyfikator	101701_2
	Nazwa	Biała
Skala mapy	1:500	sekcja: 6.151.25.02.3.2
Nazwa układu współrzędnych	Prostokątnych płaskich	2000/6
	Wysokości	Kronsztadt 60
Oznaczenie granic obszaru który był przedmiotem aktualizacji		----------
Oznaczenia i informacje o służebnościach gruntowych mających wpływ na zagospodarowanie gruntów, zlokalizowanych w granicach projektowanej inwestycji		brak
Oznaczenie i symbol konturu użytku gruntowego, który nie jest ujawniony w bazie danych ewidencji gruntów i budynków		brak
Stan aktualny na dzień	03-08-2021	
Data sporządzenia mapy	04-08-2021	

GEOMETR MARCIN MATUSZCZYK
Wierzbie 11, 46-320 Proszka
tel. 691-134-104
NIP 832-195-04-42, REGON 101386100

GEODETA UPRAWNIONY
mgr inż. Marcin Kopacki
Nr uprawnień 21207
GEODETA
mgr inż. Marcin Matuszczyk
Kierownik roboty

Szkic lokalizacji SKALA 1:25000

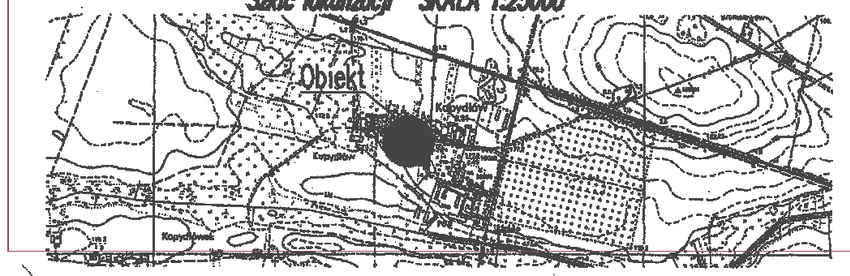

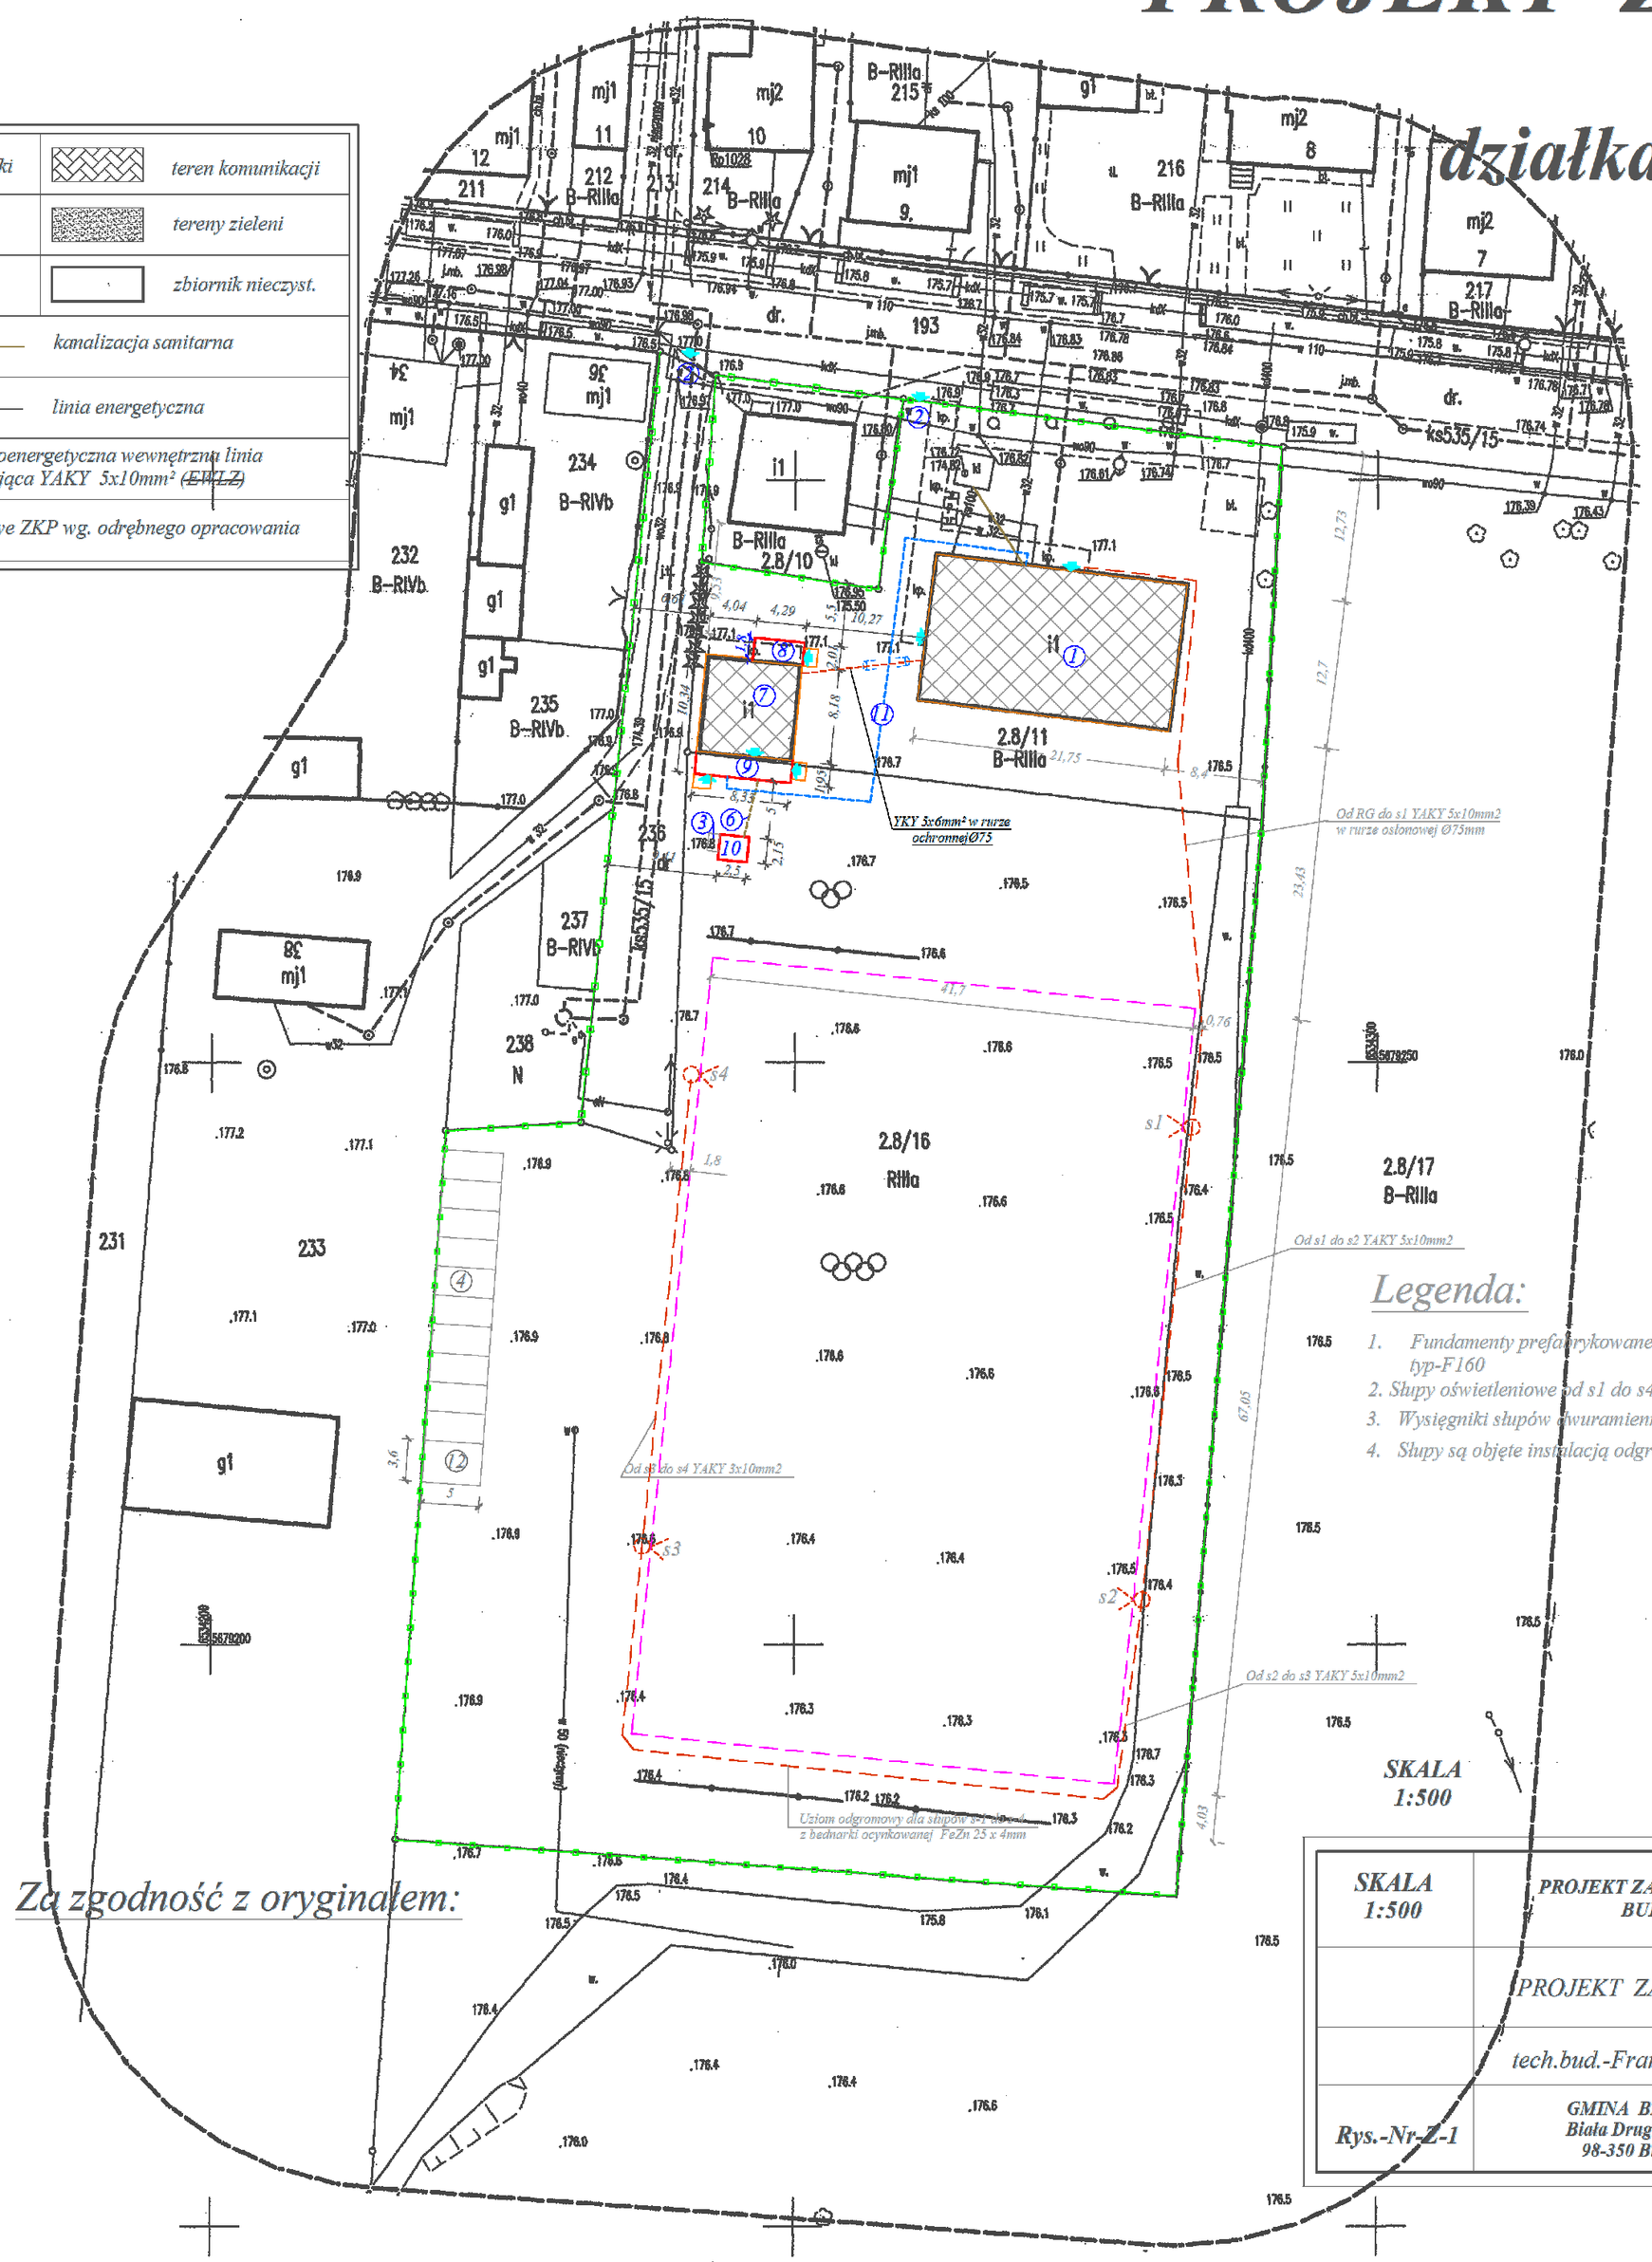

Legenda:

1. Fundamenty prefabrykowane żelb. pod słupy - typ-F160
2. Słupy oświetleniowe od s1 do s4 - typ S-100SwP-10m
3. Wysięgniki słupów dwuramienne z oprawami LED 250W
4. Słupy są objęte instalacją odgromową

SKALA 1:500

TABLICZKA OBIEKTOW

L.p	Przeznaczenie	Sciany	Stropy	Kon. dachu	Stan techn.
1	Bud.Domu Lud	murow.	żelbet.	drewn.	istniejący- proj. przebudowa- w.g odz. opracow.
2	Zjazd na działkę				istniejący
3	Miejsce grom. odpadów				istniejący
4	Miejsce postojowe				istniejący
5	Przyłącze wody				istniejący
6	Przykanalik kon. sanitarnej				istniejący
7	Bud.świetlicy				istniejący
8	Wiatrołap				projektowany
9	Proj. rozb.budynku				projektowany
10	Szczelny zb. na ścieki				projektowany
11	Przyłącze wody - wewn. fi 32				projektowany
12	Miejsce post. dla niepełnospr.				istniejący
13					

BILANS TERENU

1	Pow.działki rolnej	
2	Pow.działki budowlanej	7074,00 m2
3	Pow.zabud.istniej.	343,10 m2
4	Pow. zieleni	6629,60 m2
5	Pow.utwardzeń-istniejące	71,00 m2
6	Pow.bud.do wyb.	00,00 m2
7	Pow.zabud.projektowanej	24,90 m2
8	Drogi i utwardz.-projektow.	5,40 m2
9		

Za zgodność z oryginałem:

SKALA 1:500	PROJEKT ZAGOSPODAROWANIA BUDYNKU OSP		Architektura + konstrukcja technik budowlany Franciszek Zawierta Upr. budowl.-122/79/88 A.8386/101/88	Instalacje elektryczne mgr inż Andrzej Sperczyński Upr. budowl.-OKK/5058/406/19	Instalacje sanitarne mgr inż Maciej Olejnik Upr. budowl.-OKK/2701/738/15
	PROJEKT ZAGOSPODAROWANIA				
	tech.bud.-Franciszek Zawierta				
Rys.-Nr-Z-1	GMINA BIAŁA Biała Druga - 4b 98-350 Biała	02/ 2022			