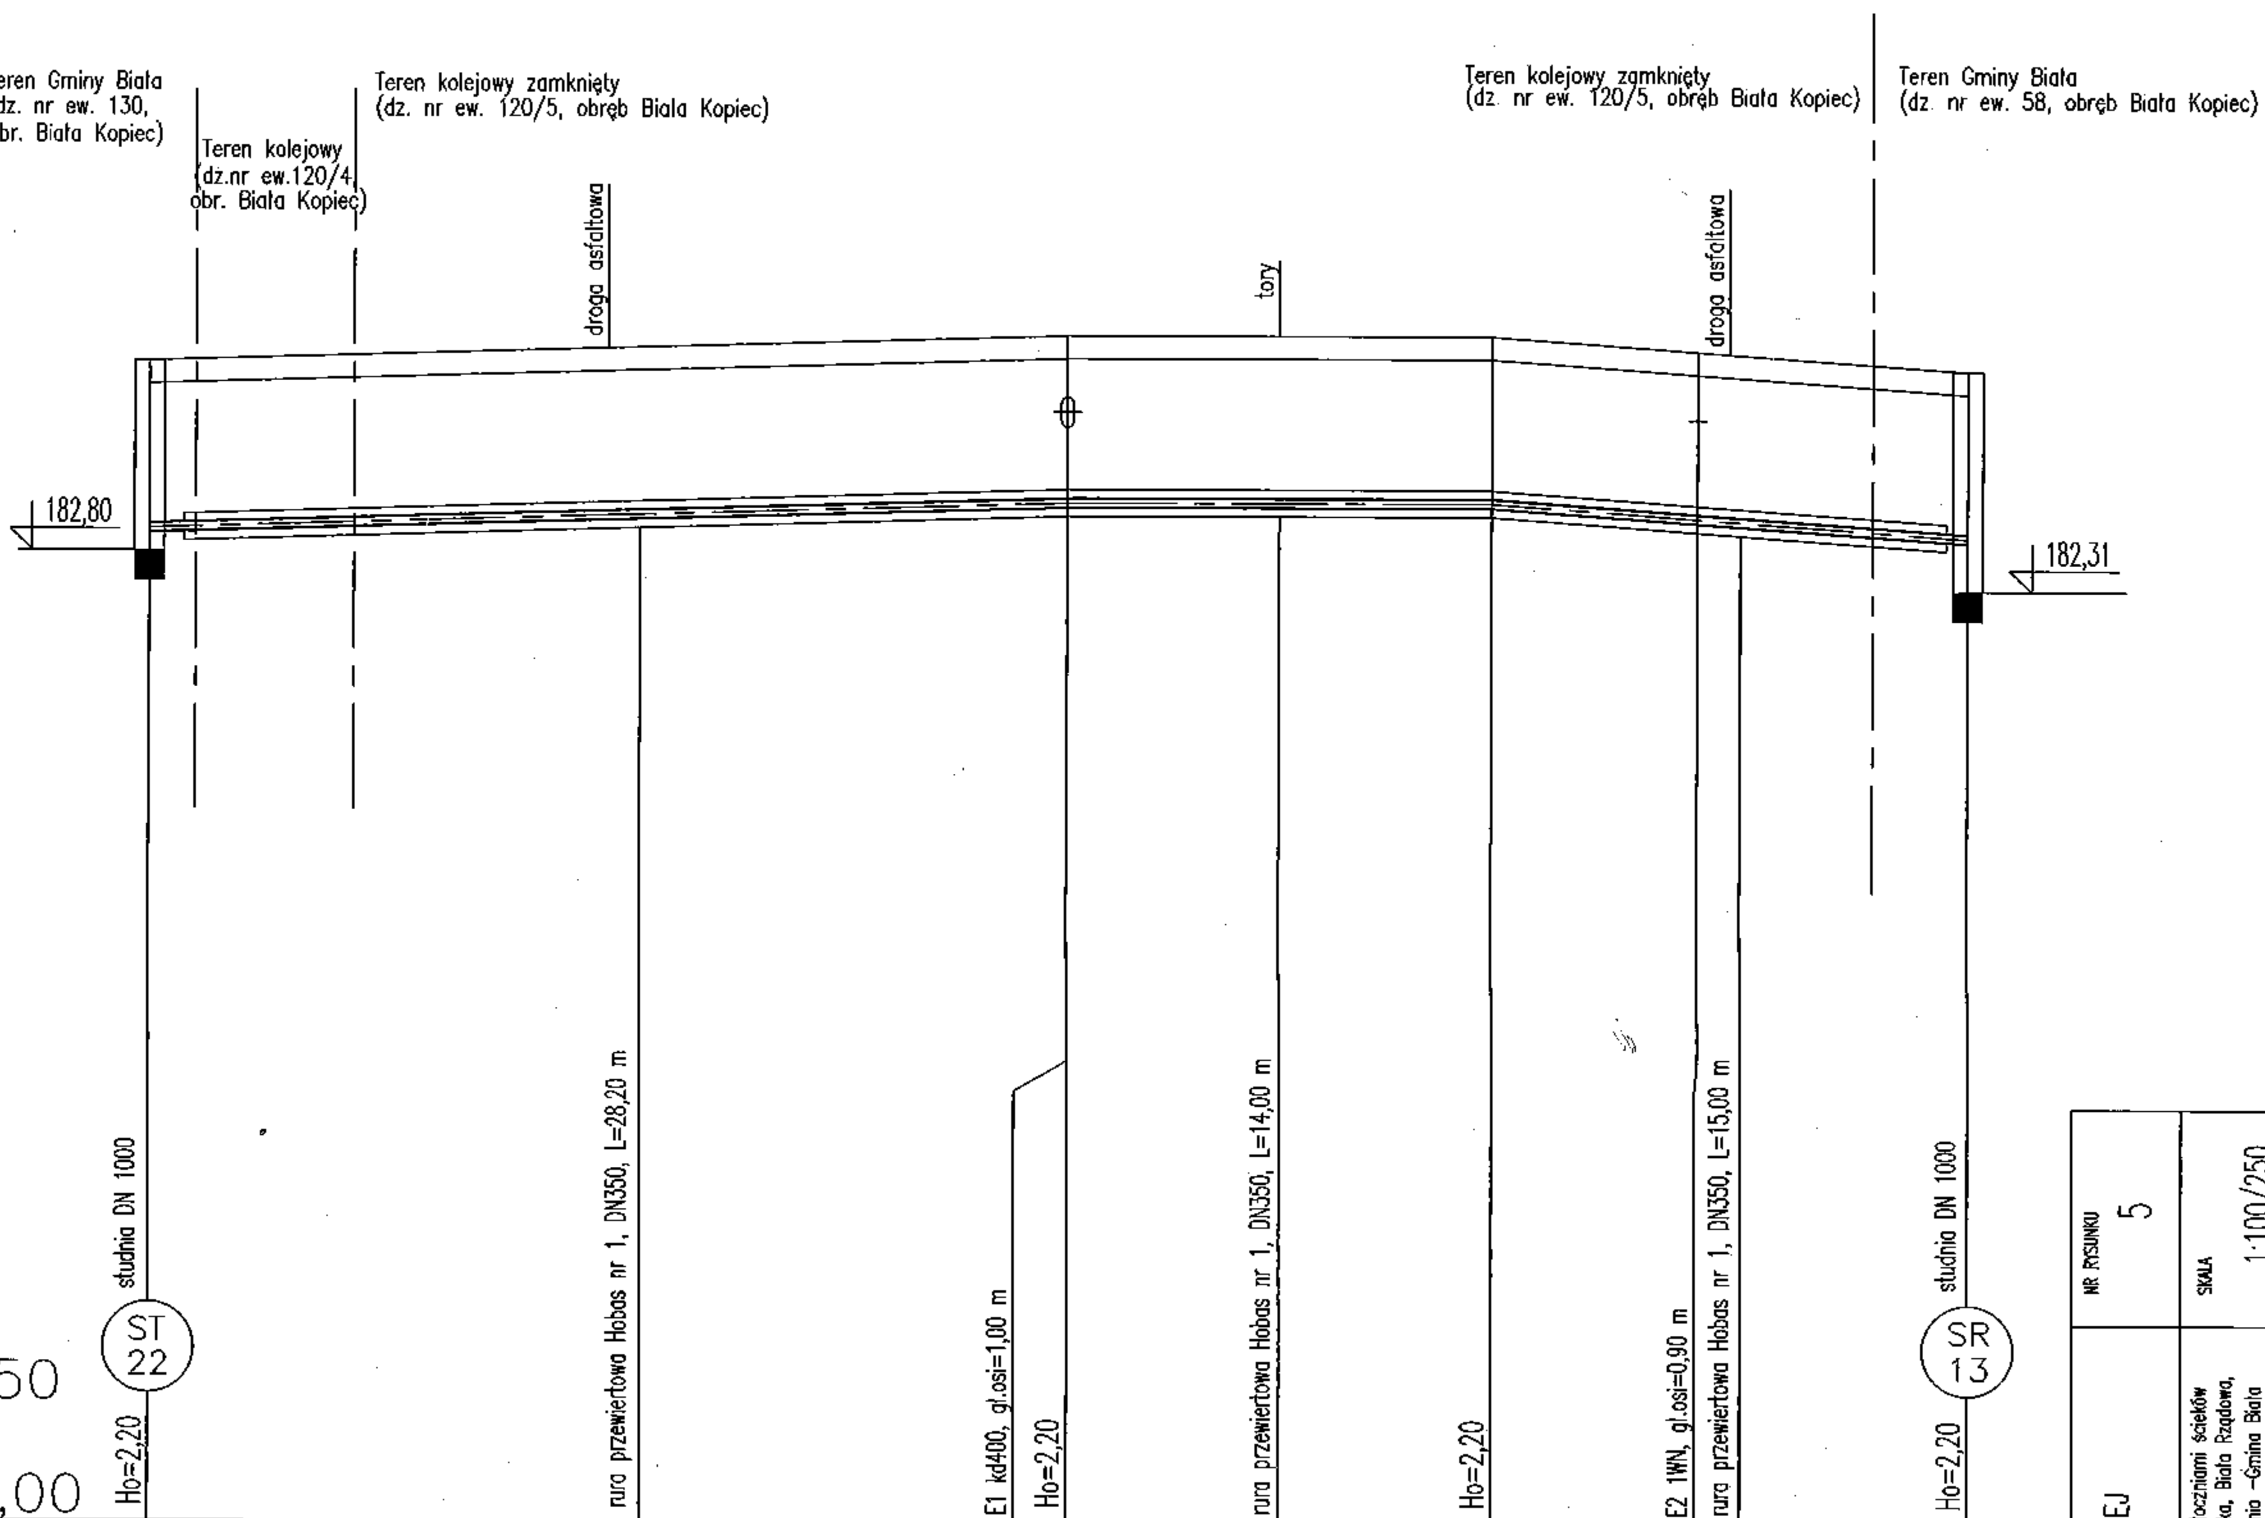

Skala 1:100/250

P.p.=170,00

Hektometr	0	15,15	30,30	37,30	44,30	51,10	52,50	60,00
Rzędna istniejącego terenu	185,30	185,49	185,65	185,65	185,65		185,41	185,20
Rzędna osi proj. rurociągu	183,10	183,28	183,45	183,45	183,45		183,23	183,00

Długość odcinka	16,20	14,10	7,00	7,00	8,20	7,50
	30,30		14,00		15,70	
Proj. spadek rurociągu, odległość	L=30,30 i=11,6‰		L=14,00 i=0,0‰		L=15,70 i=28,7‰	
Proj. średnica nominalna, materiał	PE 100 ⌀ 110 mm					
Prędkość, przepływ						

NAZWA RYSUNKU	PROFIL PODŁUŻNY SIECI KANALIZACYJNEJ PRZEJŚCIE POD TORAMI	NR RYSUNKU	5
OBIEKT:	Projekt budowlany kanalizacji sanitarnej z przyłączami, tłoczniami ścieków wraz z zasilaniem energetycznym tłoczni dla m. Kopydłów, Klapka, Biała Rządowa, Biała Parcela, Biała Pierwsza, Biała Druga, Biała Kopiec i Łyskornia –Gmina Biała	SKALA	1:100/250
NR ZLECENIA		DATA	grudzień 2015 r.
	Nazwisko	Nr Upr.	Podpis
Projektant	mgr inż. Zenon Kret	SLK/80/0344/POOH/05	
Projektant	mgr inż. Iwona Chadryś	SLK/3089/POOS/10	
Sprawdzający	mgr inż. Dorota Przybyła	OPL-K-76/1999	
Sprawdzający	mgr inż. Alojzy Sawicki	19/1966/Kl	
STADIUM	P.B.	BRANŻA	Sanitarna