


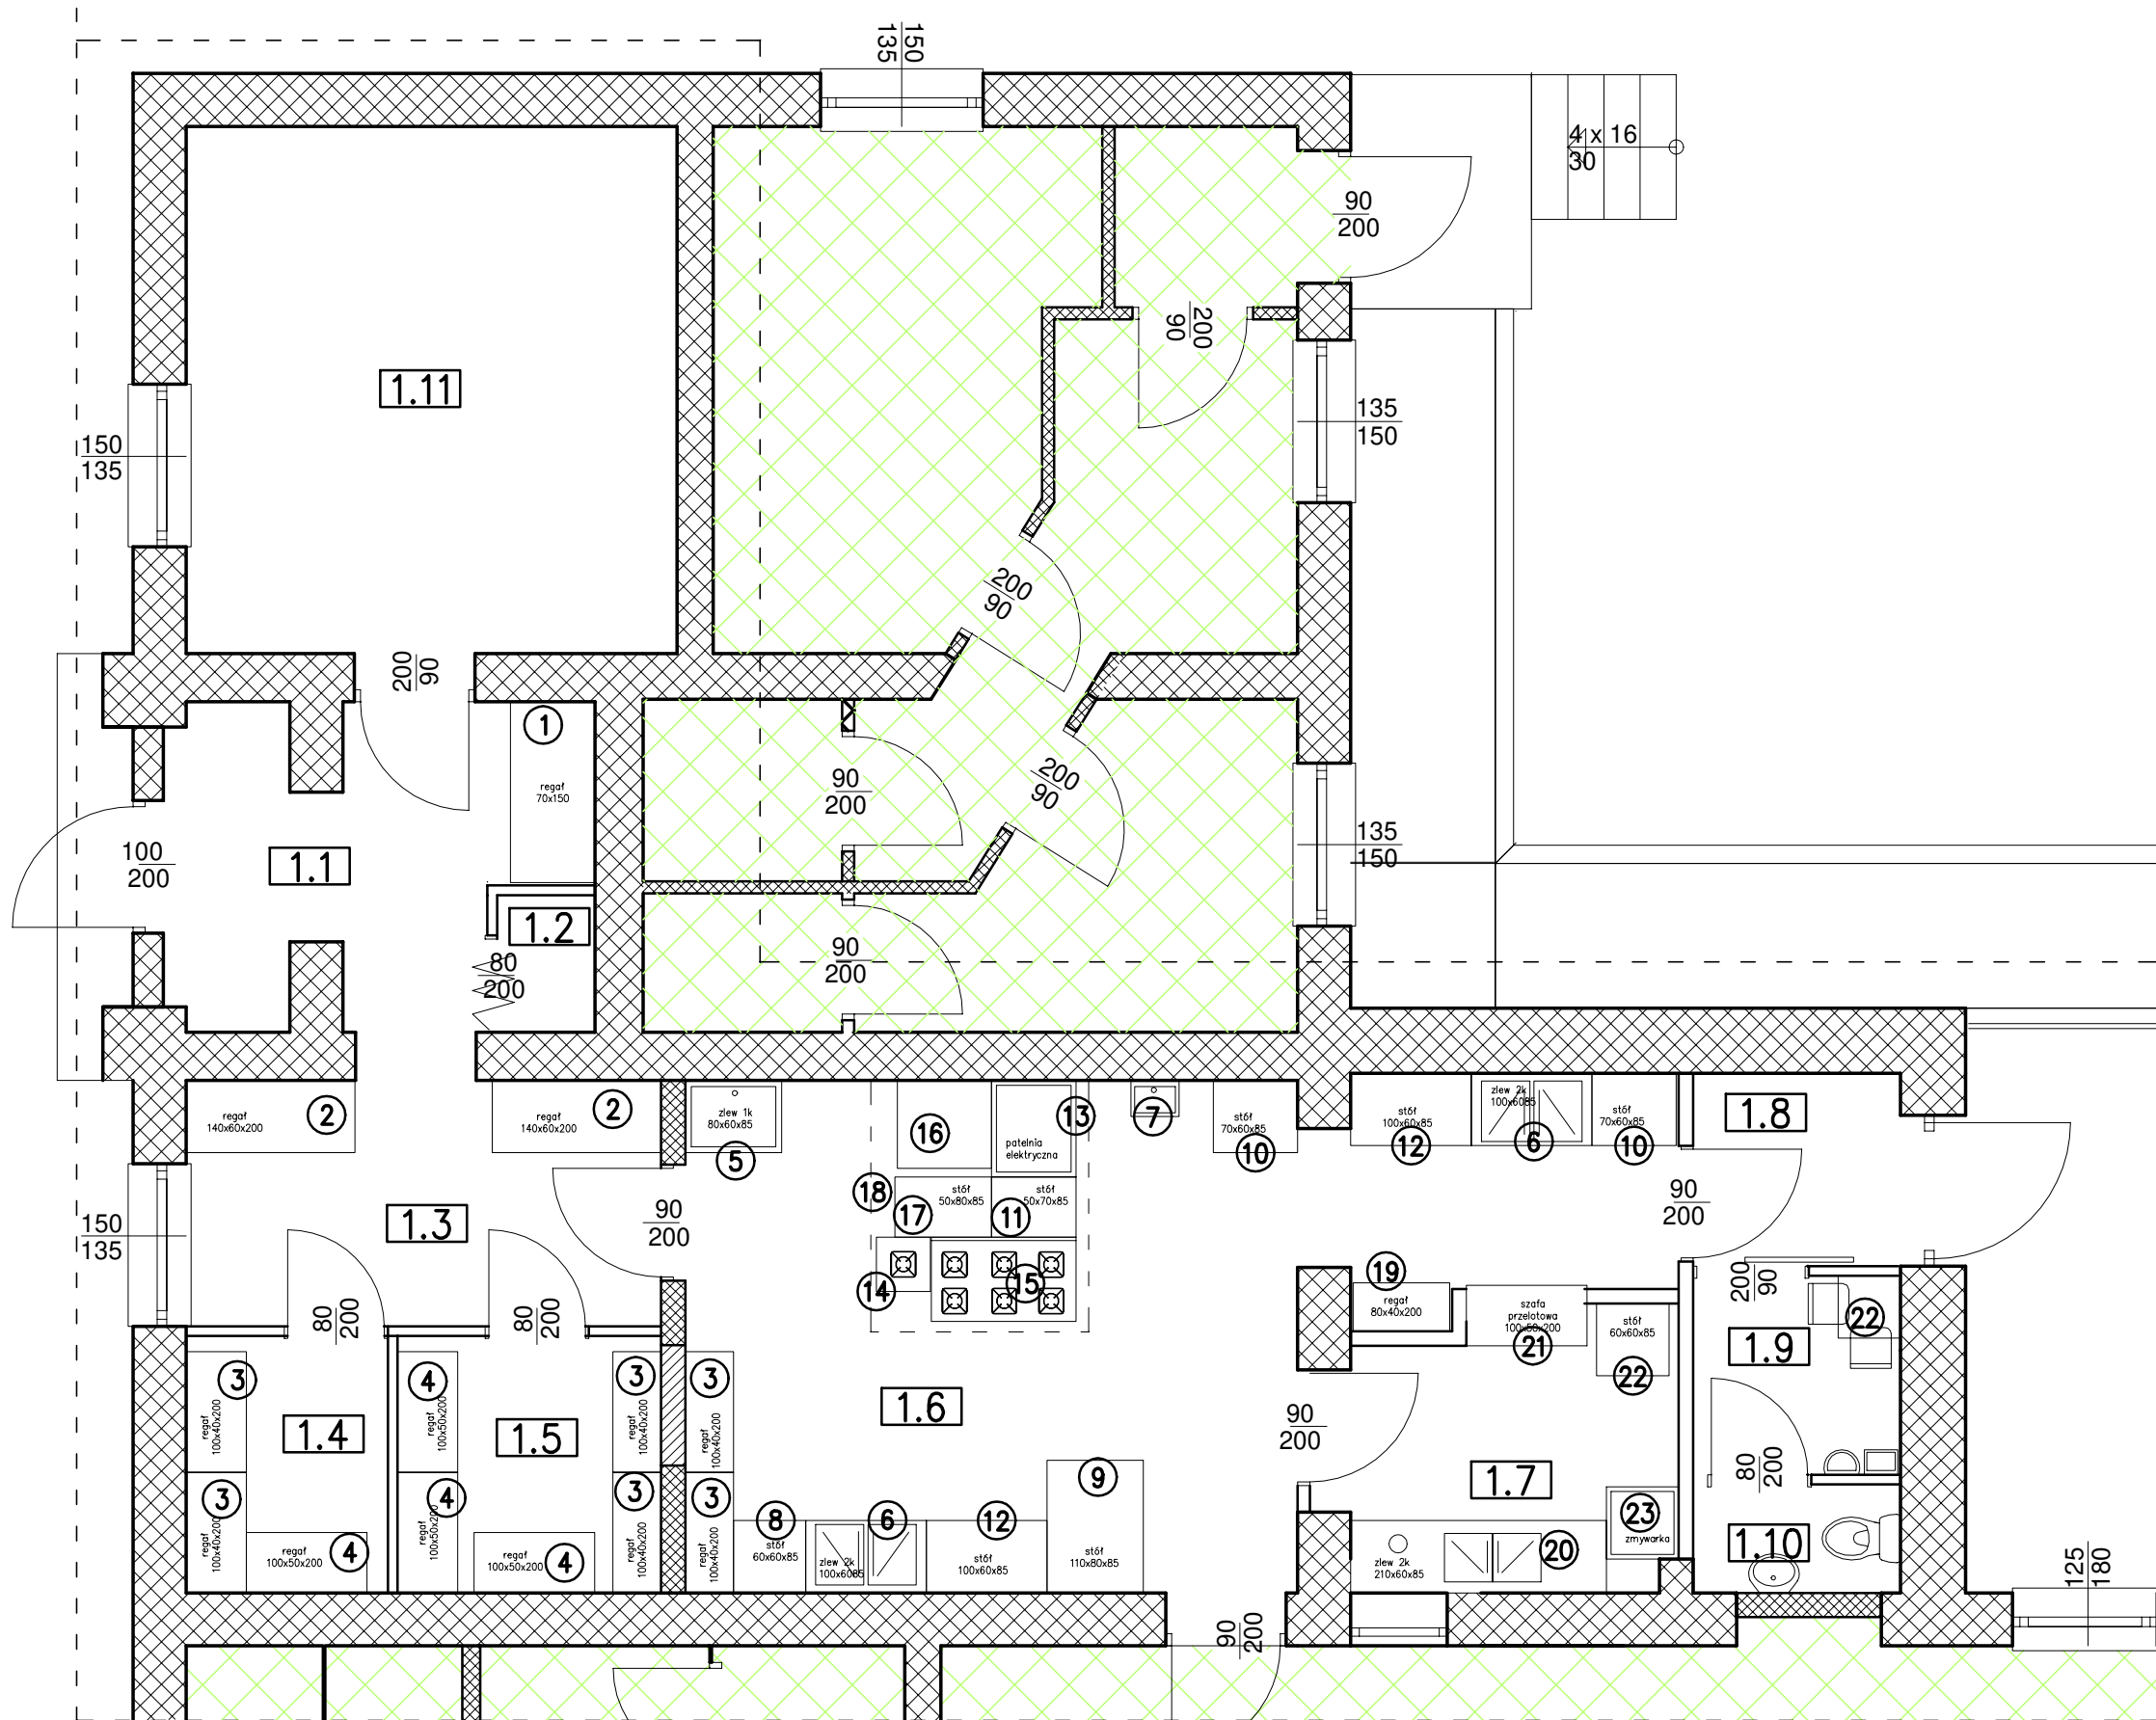

nr	nazwa wyposażenia	wymiar szer/gł/wys / parametry	ilość sztuk
MAGAZYN I CHŁODNIE pom. nr 1.1, 1.3, 1.4, 1.5			
1	regał ze stali nierdzewnej	1500x700x2000mm	1
2	regał ze stali nierdzewnej	1400x600x2000mm	2
3	regał ze stali nierdzewnej	1000x400x2000mm	4
4	regał ze stali nierdzewnej	1000x500x2000mm	4
KUCHNIA pom. nr 1.6			
3	regał ze stali nierdzewnej	1000x400x2000mm	2
5	stół z basenem 1-komorowym	800x600x850mm	1
6	zlew 2-kom z półką	1000x600x850mm	2
7	umywalka niezabudowana	400x295x150 mm	1
8	stół przyścienny z półką	600x600x850mm	1
9	stół z półką	1000x800x850mm	1
10	stół przyścienny z półką	700x600x850mm	2
11	stół z półką	500x700x850mm	1
12	stół przyścienny z półką	1000x600x850mm	2
13	patelnia elektryczna 6,0kW	660x700x850mm	1
14	taborety gazowy ok 6,5kW	440x440mm	1
15	kuchnia gazowa, 6-palnikowa z piekarnikiem elektrycznym	1200x700x850mm	1
16	piec konwekcyjno-parowy ze sterowaniem manualnym 7xGN1/I wraz z podstawą	730x784x850	1
17	stół z półką	500x800x850mm	1
18	okap kuchenny z oświetleniem	1900x2100mm	1
19	regał ze stali nierdzewnej	800x400x2000mm	1
ZMYWALNIA pom. nr 1.7			
20	stół ze zlewem 2-kom, otworem na odpadki i półką	2050x600x850mm	1
21	szafa przelotowa	1000x500x2000mm	1
22	stół przyścienny z półką	600x500x850mm	1
23	zmywarka - wyparzarka z podstawą	4,9/3,4 kW	1
POM. SOCJALNE pom. nr 1.9 i 1.10			
24	stół z krzesłami	500x500x850mm	1

Nazwa rysunku		PM Ireneusz Paluszek PROJEKT Zbigniew Matys ul. Żeromskiego 6, 98-346 Skomlin tel. kom. 784 163 376		
Rzut przyziemia		wykaz wyposażenia		
Nazwa obiektu	Zaplecze kuchenne OSP Młynisko	Nr rys.	A-03	
Adres obiektu	Dz. nr 148, obr. Młynisko, gm. Biała	Skala	—	
Imię i nazwisko		Nr upr.	Podpis	Data
Opracował	mgr inż. Anna Matys	—		VIII 2023
Projektant	mgr inż. Zbigniew Matys	OPL/1174/ /PBKb/15		VIII 2023