


PRZEKRÓJ 17-17

DROGA POWIATOWA DZ. NR EW. 90


MIEJSCOWOŚĆ BIAŁA PARCELA - OBRĘB BIAŁA PARCELA

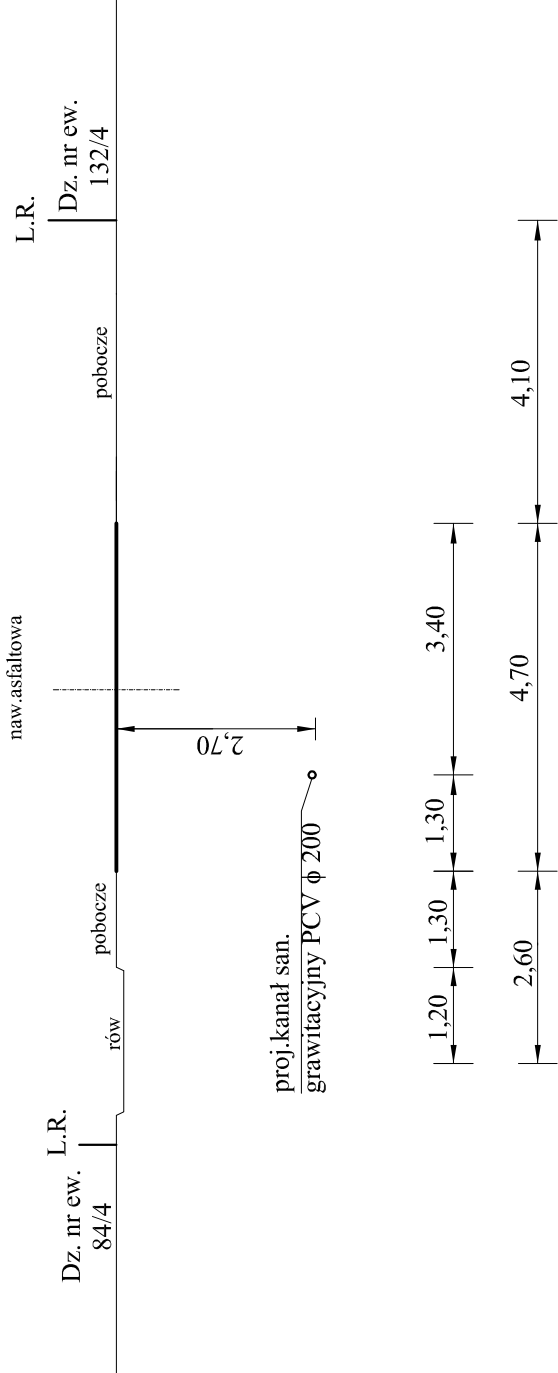

PRZEKRÓJ 16-16

DROGA POWIATOWA DZ. NR EW. 90


MIEJSCOWOŚĆ BIAŁA PARCELA - OBRĘB BIAŁA PARCELA

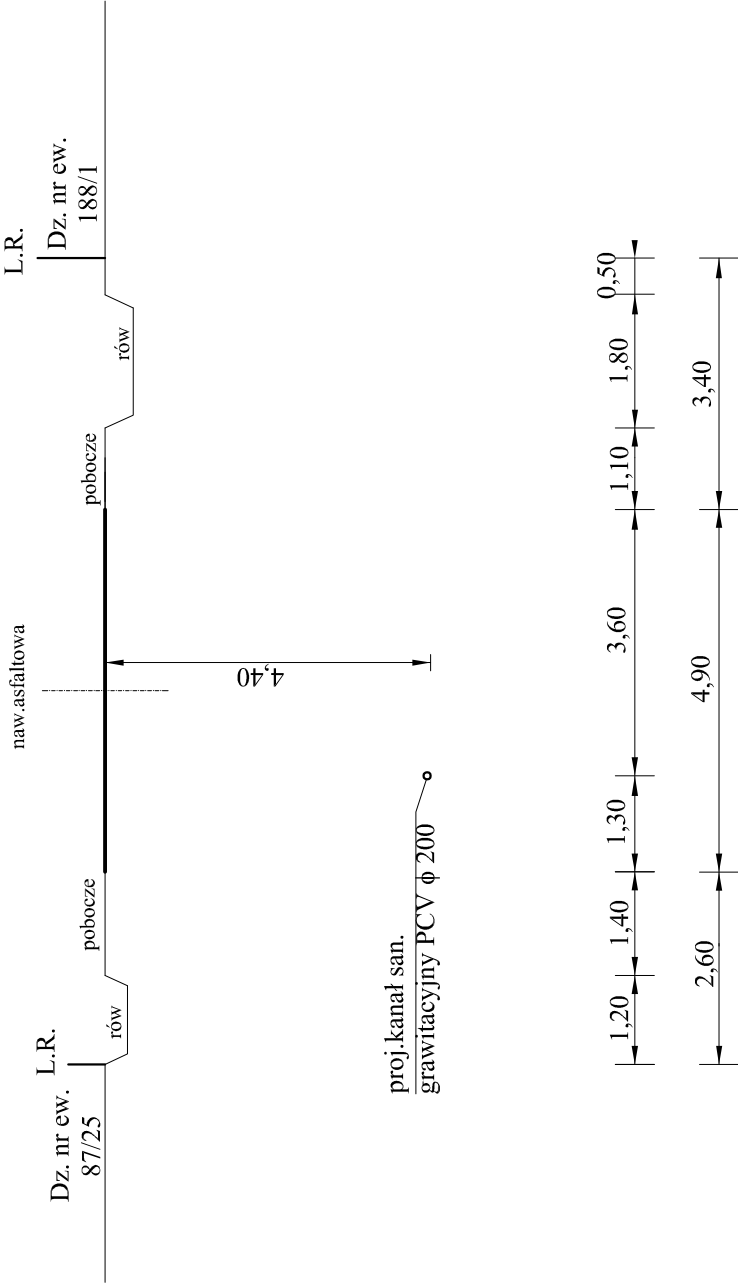

PRZEKRÓJ 18-18

DROGA POWIATOWA DZ. NR EW. 90

MIEJSCOWOŚĆ BIAŁA PARCELA - OBRĘB BIAŁA PARCELA

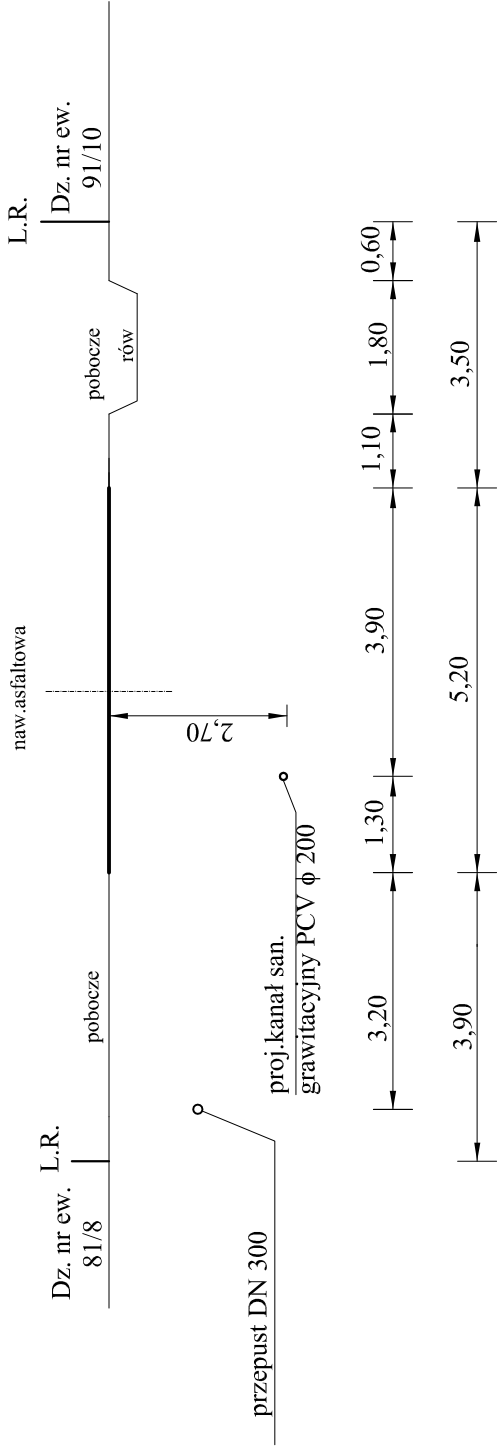

NAZWA RYSUNKU			PRZEKROJE PRZEZ DROGĘ			NR RYSUNKU		123	
OBJEKT: Projekt budowlany kanalizacji sanitarnej z przyłączami, tłoczniami ścieków wraz z zasilaniem energetycznym tłoczni dla m. Kopydłów, Kłapka, Biała Rządowa, Biała Parcela, Biała Pierwsza, Biała Druga, Biała Kopiec i Łyskornia –Gmina Biała							SKALA		
							STADIUM P.B. BRANŻA Sanitarna		
NR ZLECENIA			DATA		listopad 2015 r.		EKOPROJEKT		
Projektant		mgr inż. Iwona Chadyś		SK/3089/P005/10				INŻYNIERIA ŚRODOWISKA	
As.Projektanta		mgr inż. E.Hernańska-Kaczmarczyk							
Sprawdzający		mgr inż. Alojzy Sawicki		19/1966/kt					