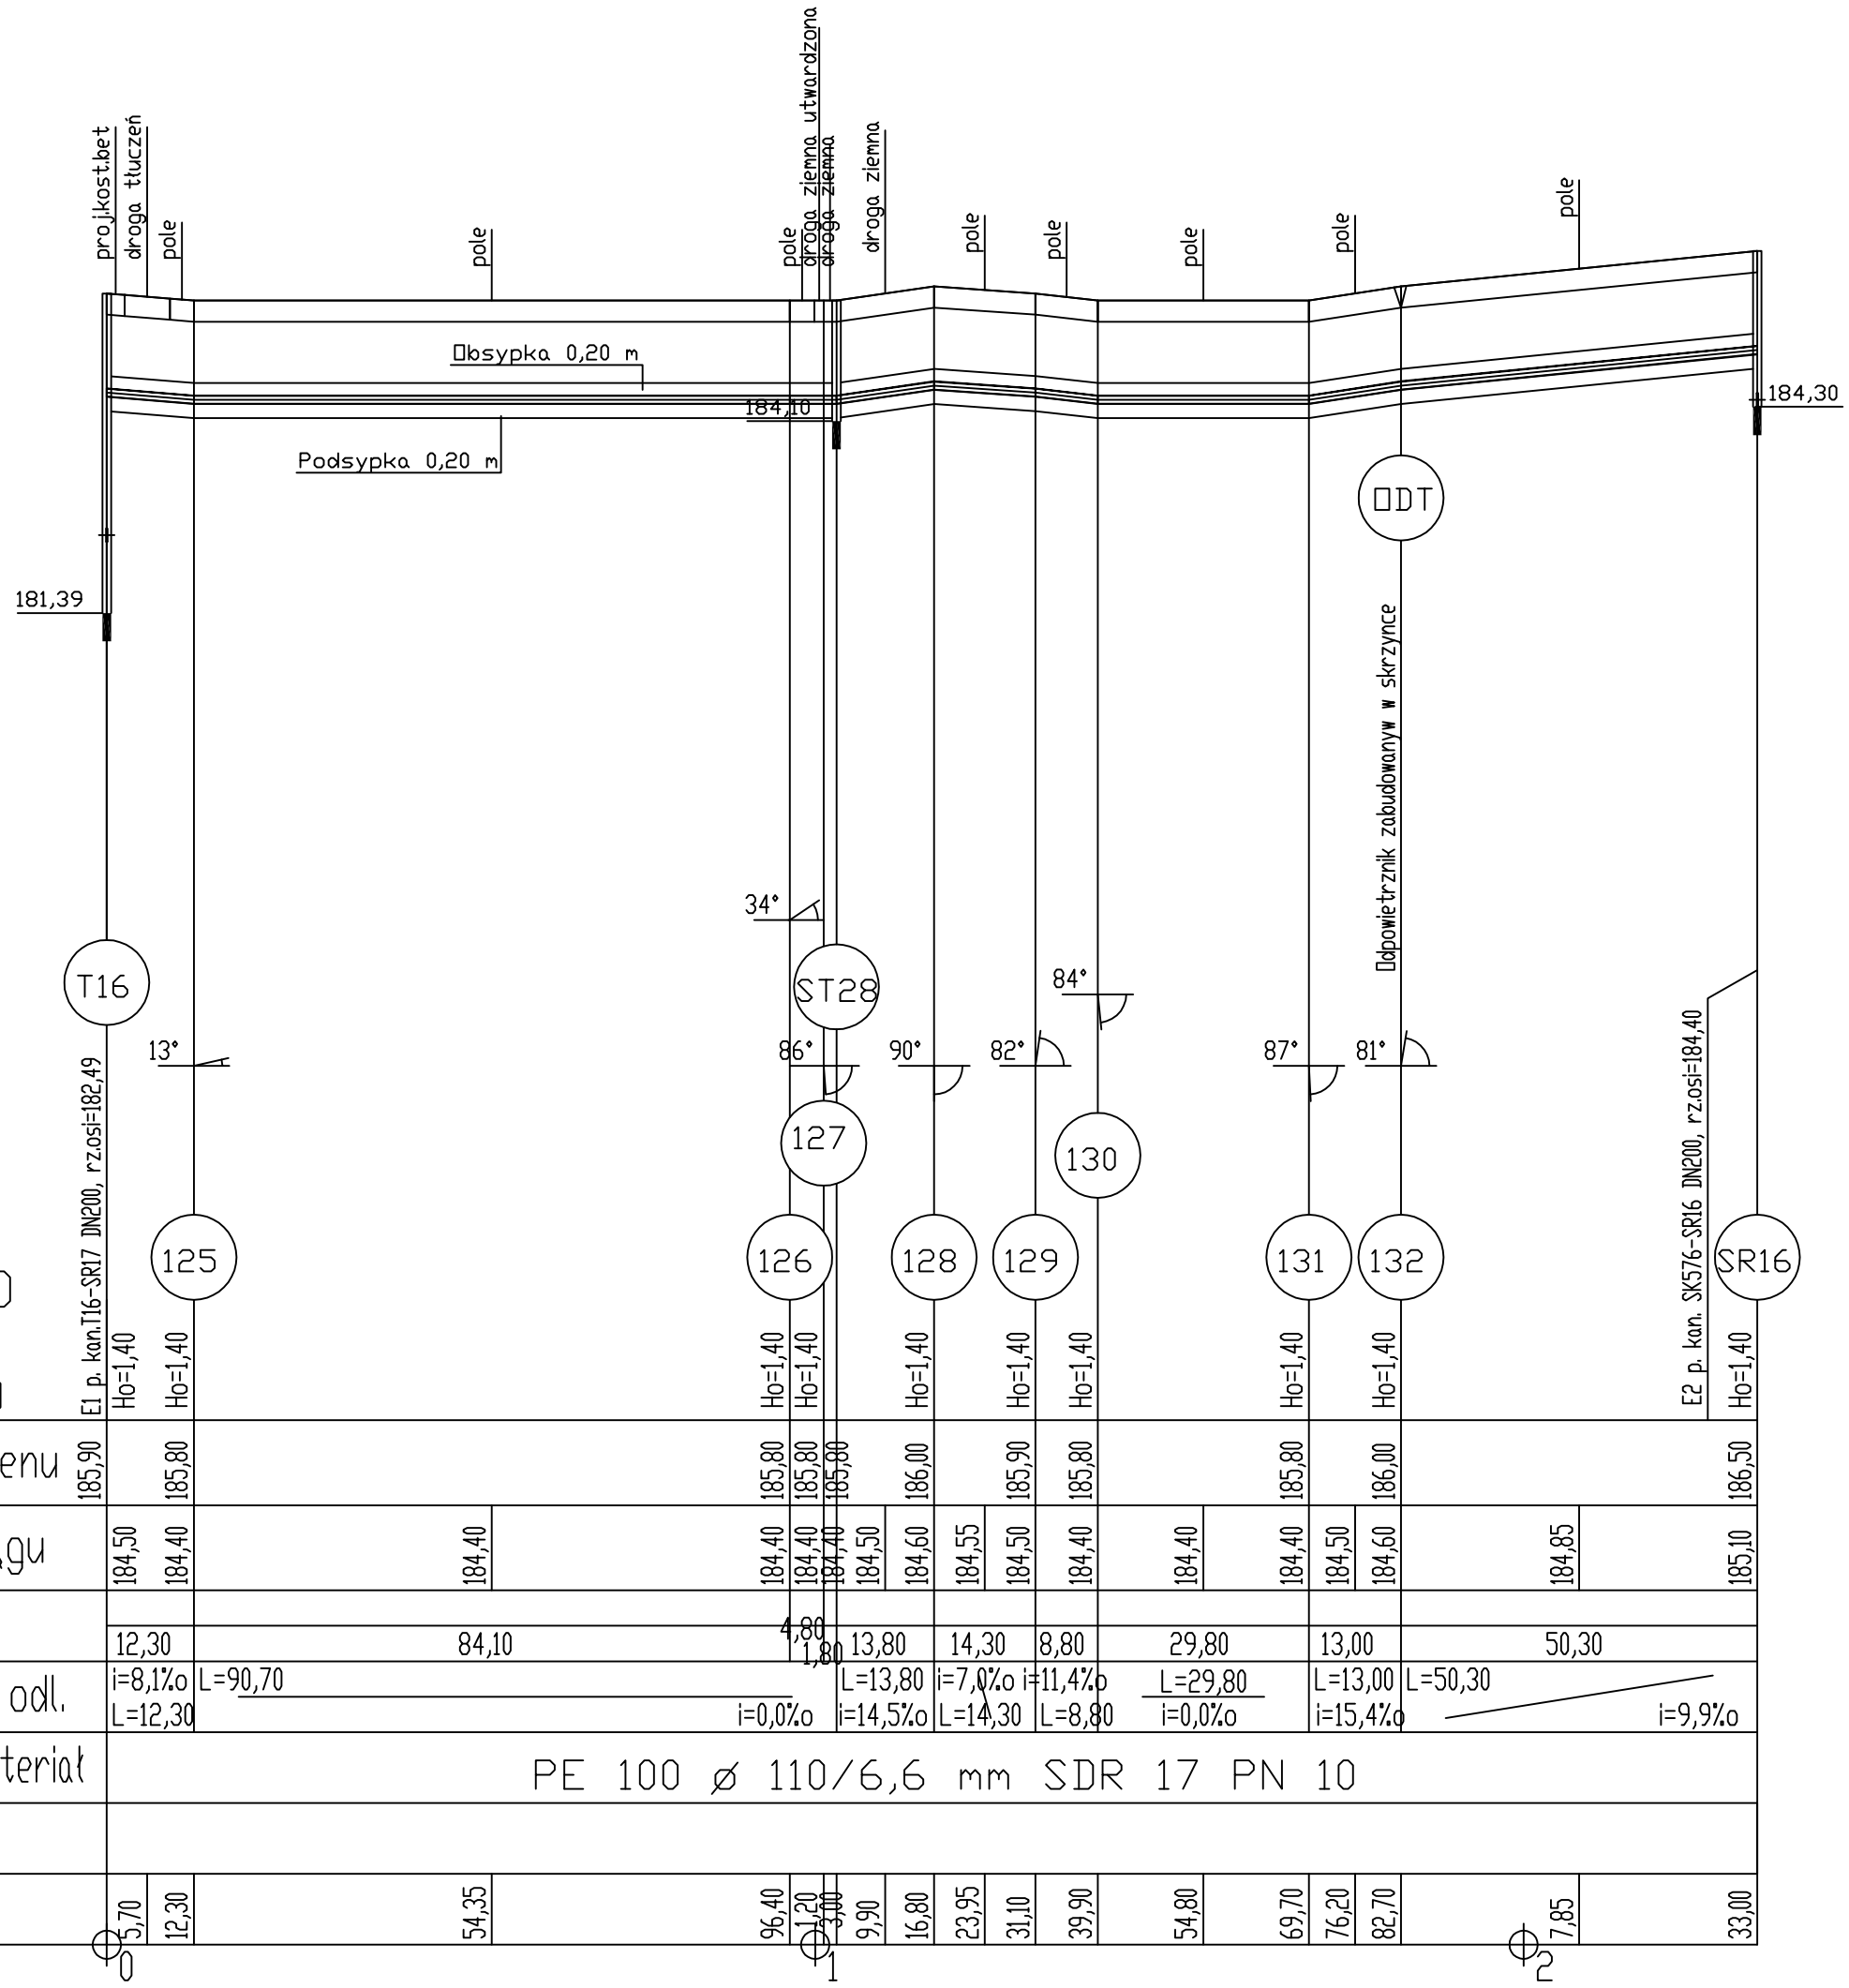

Skala 1:100/1000

P.p.=170,00

	E1 p. kan.T16-SR17 DN200, rz.osi=182,49	Ho=1,40	Ho=1,40															E2 p. kan. SK576-SR16 DN200, rz.osi=184,40	Ho=1,40
Rzędna istniejącego terenu	185,90	185,80						185,80	185,80	185,80	186,00	185,90	185,80		185,80	186,00			186,50
Rzędna osi proj. rurociągu		184,50	184,40		184,40			184,40	184,40	184,40	184,50	184,55	184,50	184,40	184,40	184,50	184,60	184,85	185,10
Długość odcinka			12,30		84,10			4,80	1,80	13,80	14,30	8,80		29,80		13,00		50,30	
Proj. spadek rurociągu, odl.			i=8,1%o L=12,30	L=90,70		i=0,0%o				L=13,80 i=14,5%o	i=7,0%o L=14,30	i=11,4%o L=8,80		L=29,80 i=0,0%o		L=13,00 i=15,4%o	L=50,30		i=9,9%o
Proj. średnica nominalna, materiał	PE 100 ø 110/6,6 mm SDR 17 PN 10																		
Prędkość, przepływ																			
Hektometr		0 5,70	12,30		54,35			96,40	1 1,20	3,00	9,90	16,80	23,95	31,10	39,90	54,80	69,70	76,20	82,70	2 7,85	33,00

NAZWA RYSUNKU
PROFIL PODŁUŻNY SIECI KANALIZACYJNEJ
T16-SR16

NR RYSUNKU 115

SKALA 1:100/1000

STADIUM P.B.
BRANŻA Sanitarna

EKOPROJEKT
INŻYNIERIA ŚRODOWISKA

OBIEKT: Projekt budowlany kanalizacji sanitarnej z przyłączami, tłoczniami ścieków wraz z zasilaniem energetycznym tłoczni dla m. Kopydłów, Klapka, Biała Rządowa, Biała Parcela, Biała Pierwsza, Biała Druga, Biała Kopiec i Łyskornia –Gmina Biała

NR ZLECENIA

DATA grudzień 2015 r.

Projektant	mgr inż. Iwona Chodrys	OŚ	SLK/3089/POOS/10
Asys.Projektanta	mgr inż. Ewa Hermańska-Koczmarczyk	MZDN	
Sprawdzający	mgr inż. Alojzy Sowicki		19/1966/Kt

Nr	Opr.	
		Podpis