

**Wieluń, dnia 16.09.2015r.**

tel./fax (043) 843 14 50  
NIP 8321793770, Regon 730938540

DECYZJA

Na podstawie art. 29 ust. 1, 3 i 5 ustawy z dnia 21 marca 1985r. o drogach publicznych (Dz.U. z 2015r. poz.460 ze zm.), w związku z § 55 ust. 1 pkt 3 oraz § 77 i 78 rozporządzenia Ministra Transportu i Gospodarki Morskiej z dnia 2 marca 1999r. w sprawie warunków technicznych, jakim powinny odpowiadać drogi publiczne i ich usytuowanie (Dz.U. Nr 43 poz. 430) oraz art. 104 ustawy z dnia 14 czerwca 1960r. – kodeks postępowania administracyjnego (Dz.U.2013.267 j.t.) i uchwały Nr 602/13 Zarządu Powiatu w Wieluniu z dnia 29.11.2013r. w sprawie upoważnienia Kierownika Powiatowego Zarządu Dróg w Wieluniu do załatwiania indywidualnych spraw z zakresu administracji publicznej, w tym do wydawania decyzji administracyjnych i postanowień, po rozpatrzeniu wniosku z dnia 09.09.2015r. (data wpływu do PZD 11.09.2015r.) **projektanta: „EKOPROJEKT” Inżynieria Środowiska Iwona Chadryś, ul. Bursztynowa 80/1, 42-202 Częstochowa** w sprawie wyrażenia zgody na lokalizację budowy dwóch zjazdów publicznych z drogi powiatowej Nr 4505E Janowiec – Biała Druga (działka nr ewid. 44) na działkę nr ewid. 67/10 (tłocznia T 10) obręb Biała Druga, gm. Biała oraz drogi powiatowej Nr 4717E Czastary – Biała Kopiec (działka nr ewid. 322) na działkę nr ewid. 365 (tłocznia T15) obręb Łyskornia, gm. Biała

*zezwala się*

inwestorowi: Gminie Biała na lokalizację budowy dwóch zjazdów o parametrach zjazdu publicznego z drogi powiatowej Nr 4505E Janowiec – Biała Druga (działka nr ewid. 44) na działkę nr ewid. 67/10 (tłocznia T 10) obręb Biała Druga oraz z drogi powiatowej Nr 4717E Czastary – Biała Kopiec (działka nr ewid. 322) na działkę nr ewid. 365 (tłocznia T15) obręb Łyskornia, gm. Biała jak zaznaczono na mapie do celów projektowych w skali 1:500 na niżej podanych warunkach:

1. **Opracować projekt na budowę zjazdu publicznego** zgodnie z wymogami rozporządzenia z dnia 02.03.1999r. Ministra Transportu i Gospodarki Morskiej w sprawie warunków technicznych, jakim powinny odpowiadać drogi publiczne i ich usytuowanie (Dz.U. Nr 43, poz. 430) tj. szerokość zjazdu min. 5,0m, w tym jezdni o szerokości nie mniejszej niż 3,5m i nie większej niż szerokość jezdni na drodze, nawierzchnia twarda w granicach pasa drogowego, przecięcie krawędzi nawierzchni zjazdu i drogi wyokrąglone łukiem kołowym o promieniu nie mniejszym niż 5,0m, na długości nie mniejszej niż 7,0m od krawędzi korony drogi pochylenie podłużne zjazdu nie większe niż 5% a na dalszym odcinku nie większe niż 12%.
2. Zjazd powinien być zaprojektowany i wybudowany w sposób odpowiadający wymaganiom wynikającym z jego usytuowania i przeznaczenia, a w szczególności powinien być dostosowany do wymagań bezpieczeństwa ruchu na drodze, wymiarów gabarytowych pojazdów, dla których jest przeznaczony oraz do wymagań ruchu pieszych.
3. Zjazd zabezpieczyć przed spływem wody z posesji na działkę drogową oraz odwrotnie.
4. W obrębie zjazdu należy zapewnić naturalny spływ wód powierzchniowych.
5. Utrzymanie zjazdu należeć będzie do właścicieli gruntów przyległych do drogi – użytkownika zjazdu (art. 30 ustawy o drogach publicznych).
6. Projektowany zjazd nie może naruszać praw własności stron trzecich, a za jego naruszenia odpowiada inwestor.
7. Koszt budowy (przebudowy) lub modernizacji urządzeń, nawierzchni w pasie drogowym związanych z realizacją zadania ponosi inwestor, na którym spoczywa również obowiązek wykonania wszelkich prac.
8. W przypadku kolizji zjazdu z istniejącymi urządzeniami lub sieciami w pasie drogowym, inwestor na własny koszt dokona zabezpieczenia lub przełożenia urządzenia lub sieci.
9. **Zezwolenie wydaje się na czas nieokreślony z zastrzeżeniem, iż w przypadku nie wybudowania zjazdu w ciągu 3 lat decyzja niniejsza wygasa.**
10. **Przed rozpoczęciem prac budowlanych należy uzgodnić projekt budowy zjazdu z zarządcą drogi.**
11. Przed przystąpieniem do robót w pasie drogowym należy uzyskać w tutejszym Zarządzie decyzję na zajęcie pasa drogowego w celu prowadzenia robót zgodnie z art. 40 ustawy z dnia 21 marca 1985r. o drogach publicznych (Dz.U. z 2015r. poz. 460 ze zm.) przedkładając zatwierdzony projekt organizacji ruchu wraz z zabezpieczeniem robót w rejonie przewidywanego zajęcia pasa drogowego.

## UZASADNIENIE

Strona wystąpiła z wnioskiem o lokalizację budowy dwóch zjazdów na działki nr ewid. 67/10 (tłocznia T 10) obręb Biała Druga, gm. Biała oraz nr ewid. 365 (tłocznia T15) obręb Łyskornia, gm. Biała o parametrach zjazdu publicznego. Organ I instancji po wnioskach przeanalizowanych zgromadzonego w sprawie materiału postanowił wyrazić zgodę na w/w lokalizację budowy zjazdu, uznając iż zjazd nie będzie oddziaływał negatywnie na warunki ruchu na drodze powiatowej Nr 4505E Janowiec – Biała Druga oraz Nr 4717E Czastary – Biała Kopiec. Równocześnie kierując się zapisami § 55 ust. 1 pkt 3 oraz § 77 i § 78 rozporządzenia Ministra Transportu i Gospodarki Morskiej z dnia 2 marca 1999r. w sprawie warunków technicznych, jakim powinny odpowiadać drogi publiczne i ich usytuowanie (Dz.U. Nr 43, poz. 430), zarządca drogi ustalił parametry techniczne dla potrzeb zaprojektowania i budowy dwóch zjazdów publicznych.

Niniejsze zezwolenie nie stanowi zezwolenia na prowadzenie robót w pasie drogowym, o które strona powinna wystąpić do zarządcy drogi zgodnie z art. 40 ust. 1 pkt 1 ustawy z dnia 21 marca 1985r. o drogach publicznych.

## POUCZENIE

Od niniejszej decyzji służy stronom odwołanie do Samorządowego Kolegium Odwoławczego w Sieradzu *w terminie 14 dni* od dnia jej otrzymania za pośrednictwem organu wydającego decyzję.

**Otrzymują:**

1. **Gmina Biała**  
Biała Druga 4B, 98-350 Biała
2. **„EKOPROJEKT”**  
**Inżynieria Środowiskowa**  
**Iwona Chadryś**  
ul. Bursztynowa 80/1 , 42-202 Częstochowa
3. **a/a**


z up. ZARZĄDU POWIATU  
mgr Alicja Krzemien  
Kierownik Powiatowego Zarządu Dróg  
w Wieluniu







RES OPRACOWANIA

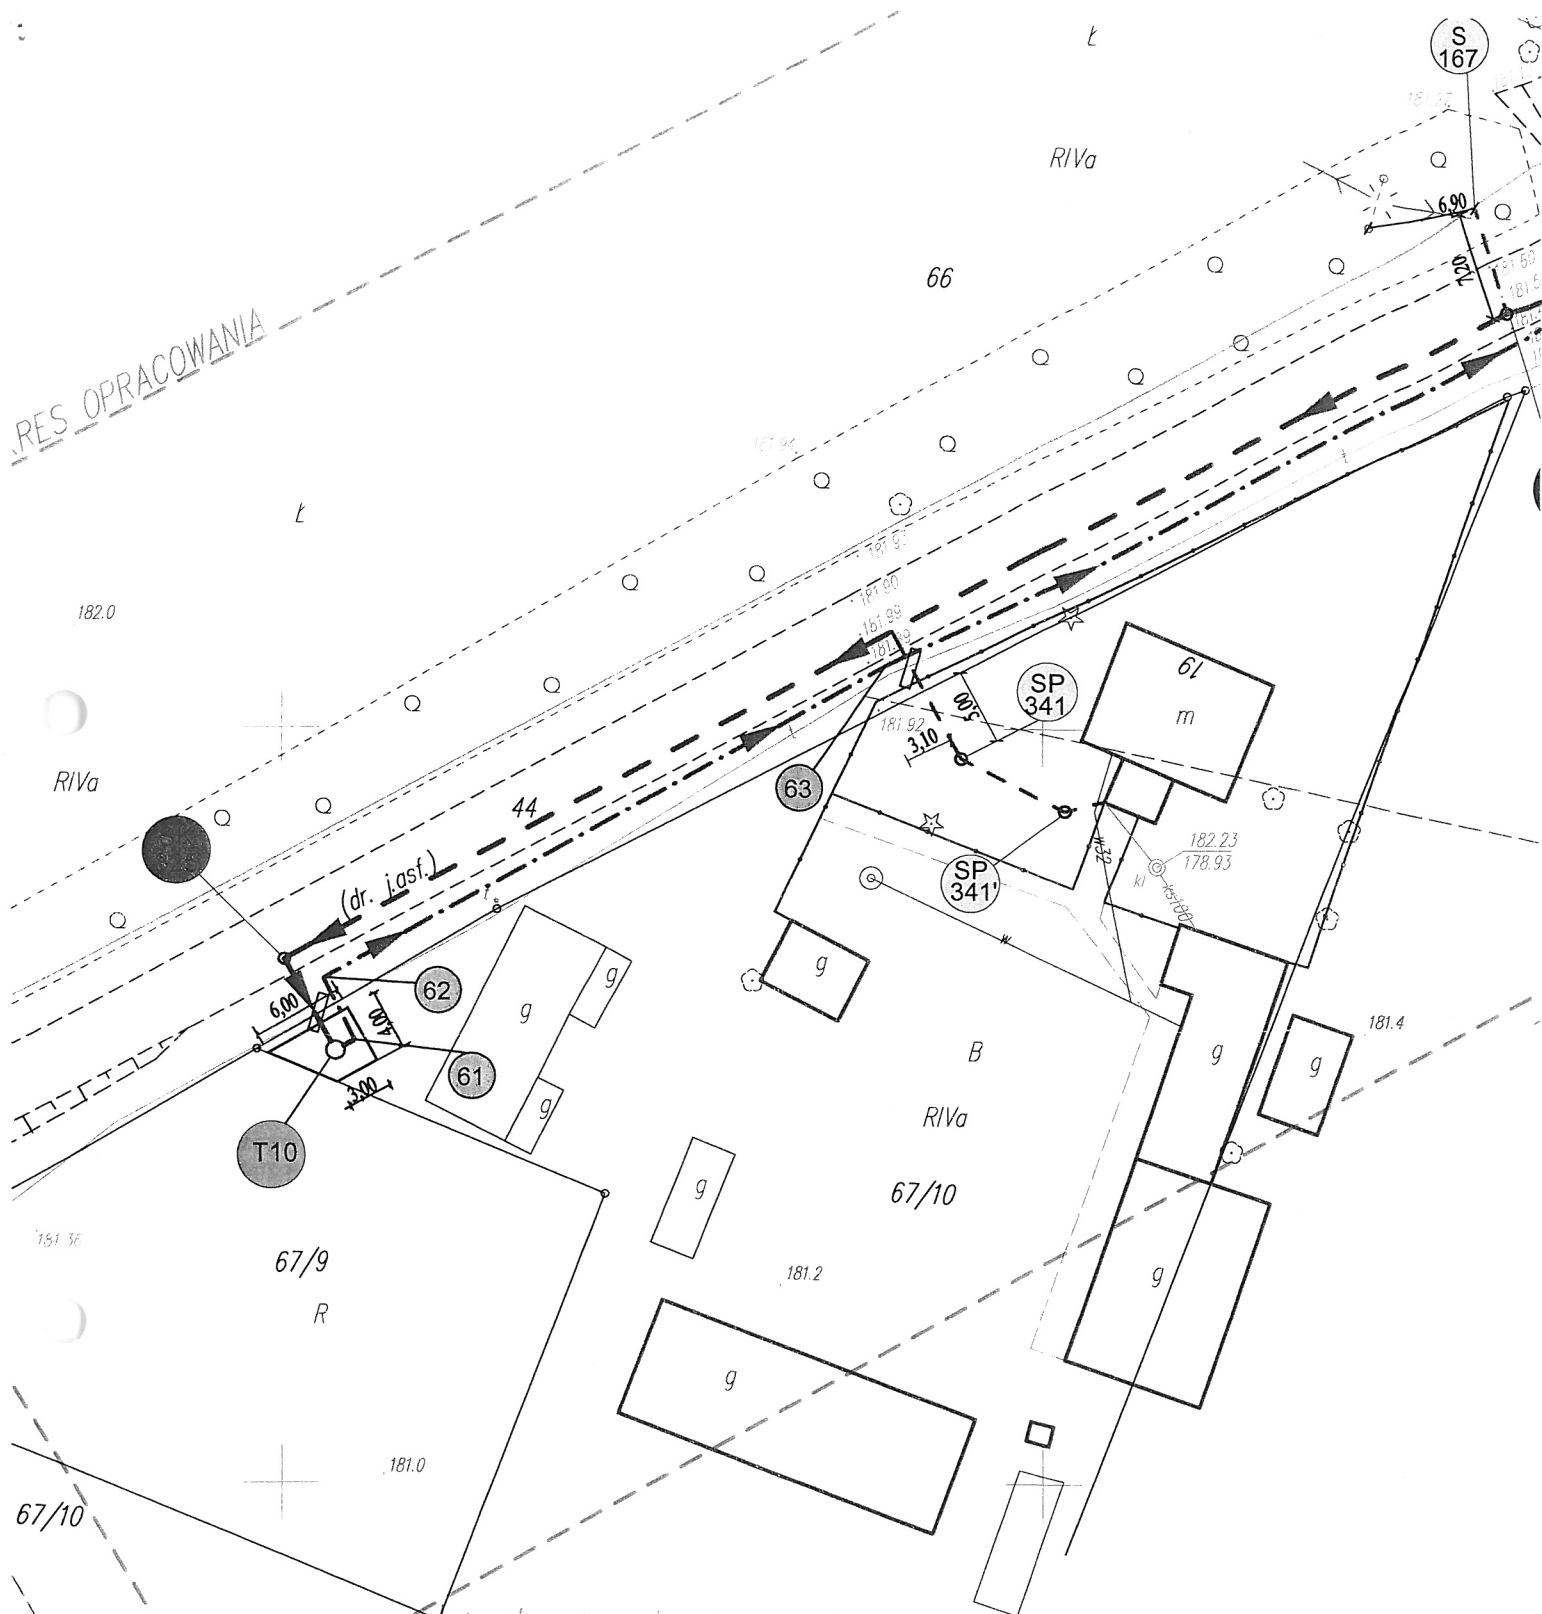

Dokumentacja lokalizacyjna, zjazdu publicznego  
z dr. pow. nr 1505 E na dr. nr 6710 obch. Białe Druge  
uzgodniono pismem znak: PZD-SD.643.183.2015  
z dnia 16.09.2015r.

Kierownik Powiatowego  
Zarządu Dróg w Wieloniu

mgr Alicja Krzemień

mgr Inż. Iwona Chadryś  
Uprawnienia budowlane do projektowania  
bez ograniczeń w specjalności instalacyjnej  
w zakresie sieci, instalacji i urządzeń  
ciepłych, wentylacyjnych, gazowych,  
wodociągowych i kanalizacyjnych.  
nr ewid. SLK / 3089 / P00S / 10

*[Signature]*

