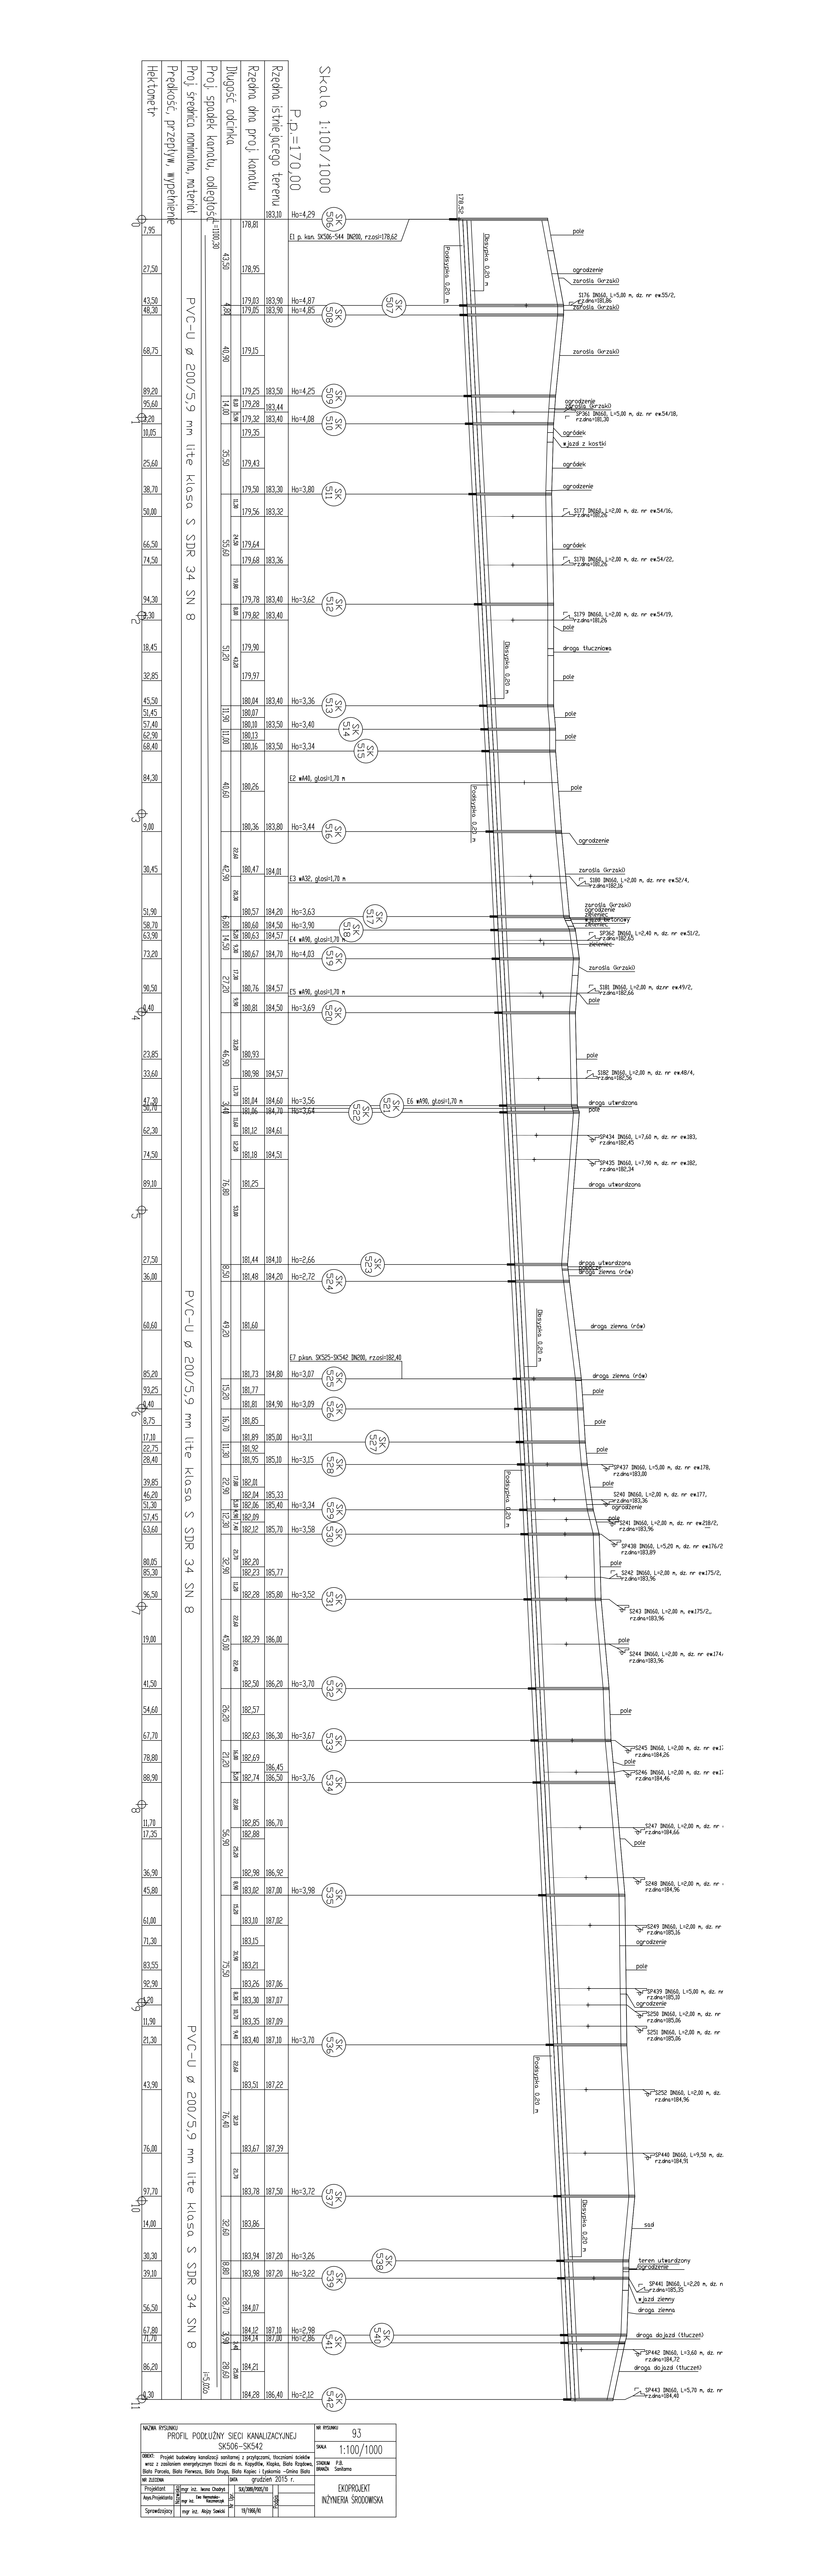

NAZWA RYSUNKU	PROFIL PODŁUŻNY SIECI KANALIZACYJNEJ SK506-SK542	NR RYSUNKU	93
		SKALA	1:100/1000
OBIEKT: Projekt budowlany kanalizacji sanitarnej z przyłączami, tłoczonami ścieków wraz z zasilaniem energetycznym tłoczni do m. Kopydłów, Kłopki, Bloki Rządowe, Bloki Parcele, Bloki Pierwsze, Bloki Drugie, Bloki Kopiec i Łukomie -Gmina Bloki		STADIUM BRANŻA	P.B. Sanitarna
MIEJSCOWOŚĆ:	DATA: grudzień 2015 r.		
Projektował:	mgr inż. Iwona Chodyra	SK/0088/POOS/15	
Kier.Projektowania:	mgr inż. Ewa Pierzchała-Kaczmarczyk		
Sprawdził(a):	mgr inż. Alicja Sawicka	78/1998/R	
		EKOPROJEKT INŻYNIERIA ŚRODOWISKA	