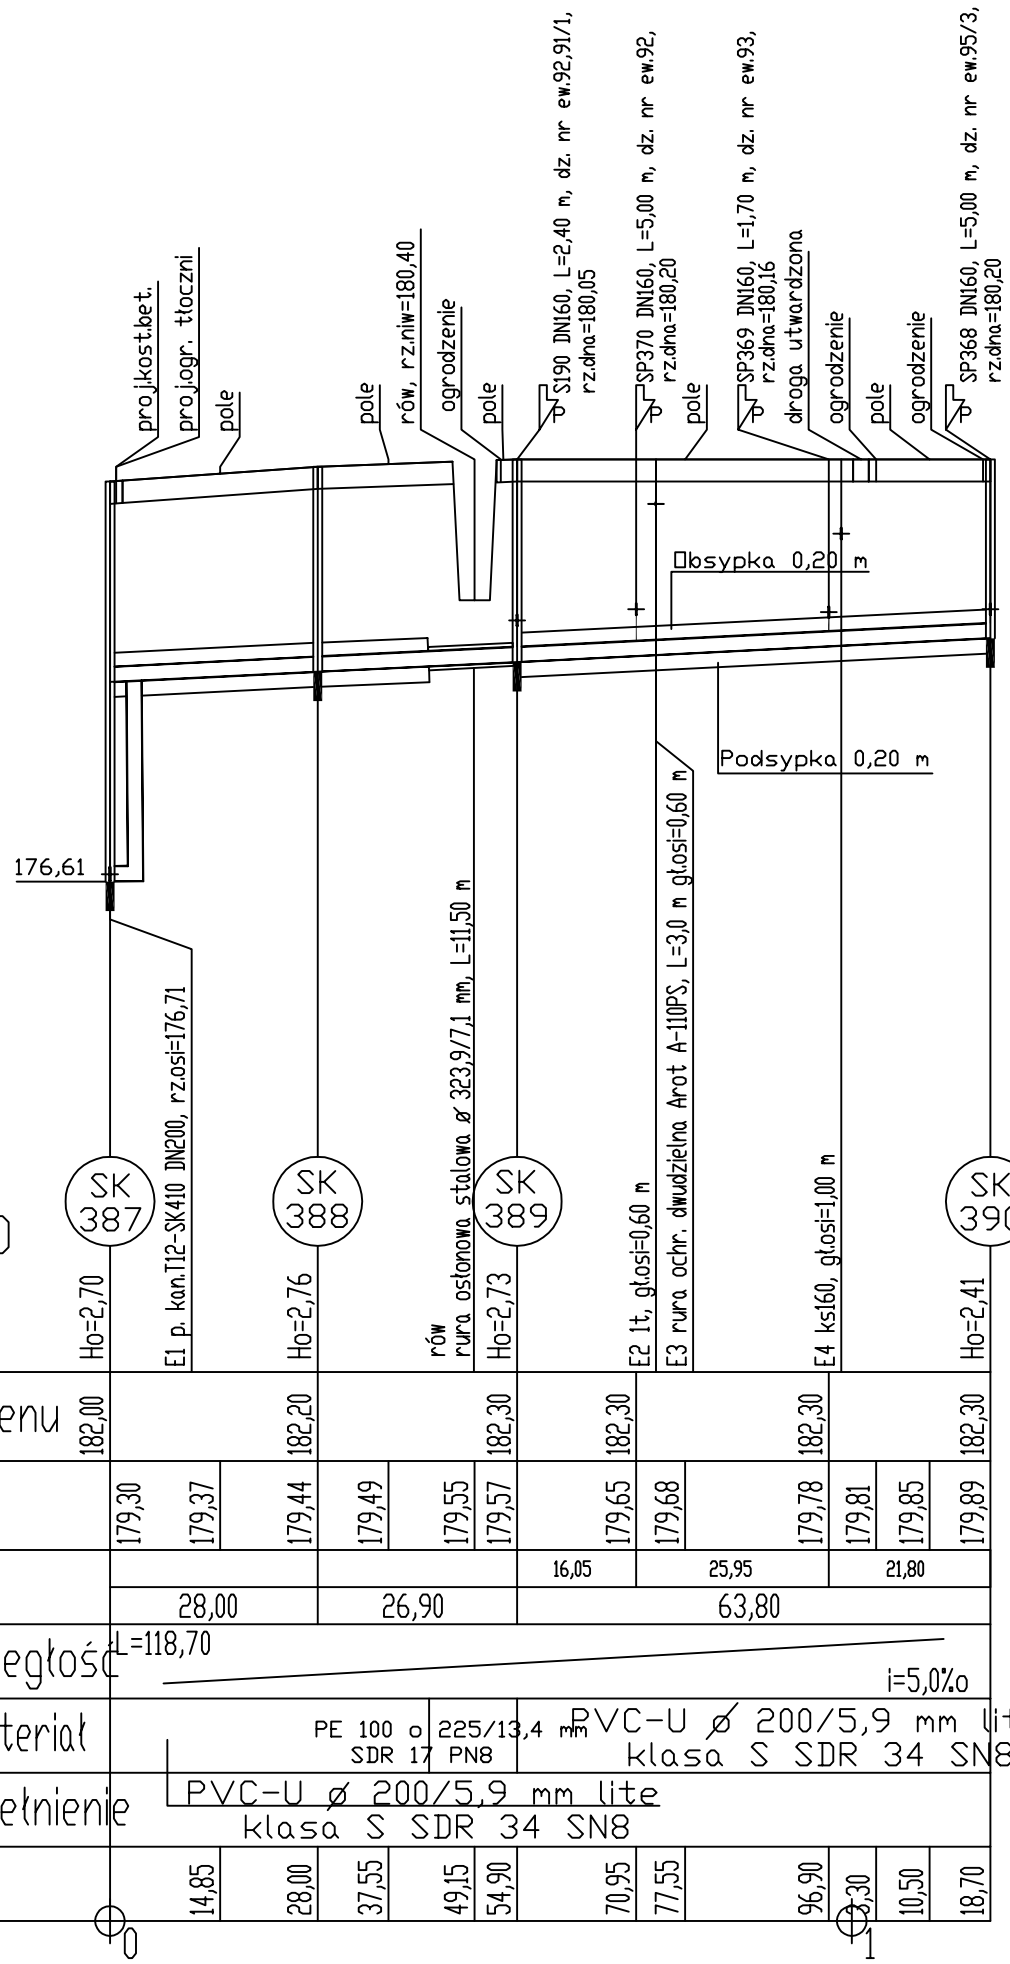

NR RYSUNKU 89

SKALA 1:100/1000

STADIUM P.B.
BRANŻA Sanitarna

EKOPROJEKT
INŻYNIERIA ŚRODOWISKA

NAZWA RYSUNKU
PROFIL PODŁUŻNY SIECI KANALIZACYJNEJ
SK387–SK390

OBIEKT: Projekt budowlany kanalizacji sanitarnej z przyłączami, tłoczniami ścieków wraz z zasilaniem energetycznym tłoczni dla m. Kopydłów, Klapka, Biała Rządowa, Biała Parcela, Biała Pierwsza, Biała Druga, Biała Kopiec i Łyskornia –Gmina Biała

NR ZLECENIA

DATA grudzień 2015 r.

		NR UPR.	PODPIS
Projektant	mgr inż. Iwona Chadryś	SLK/3088/POOS/10	
Asys.Projektanta	mgr inż. Ewa Hermańska-Kaczmarczyk		
Sprawdzający	mgr inż. Alojzy Sowicki	19/1966/Kt	