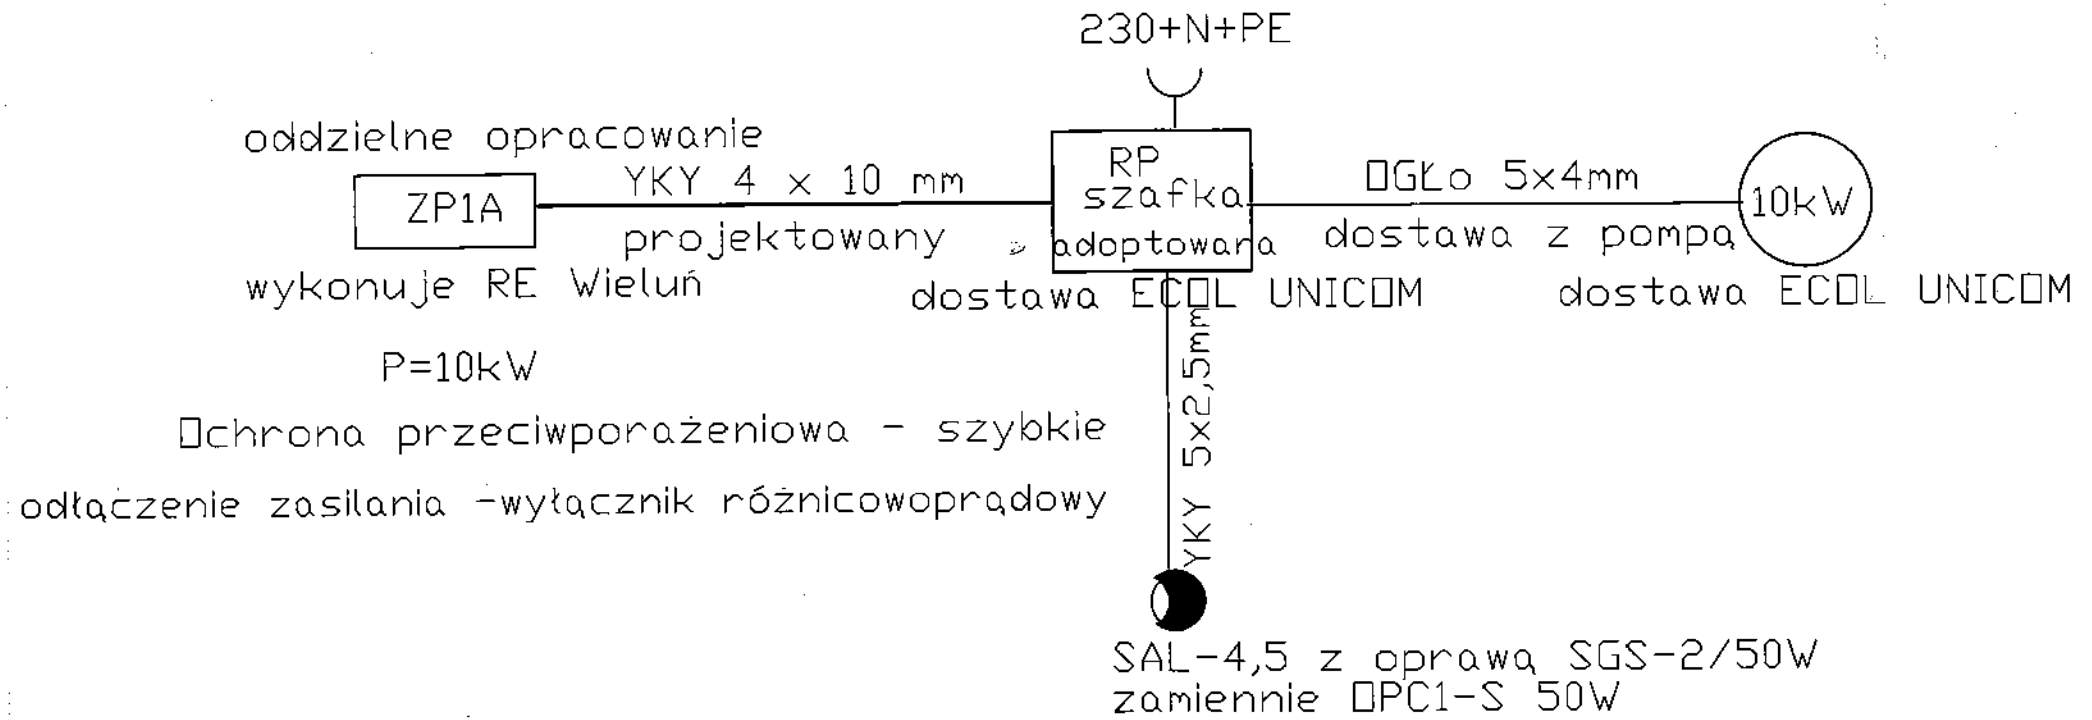

Nazwa obiektu: Zasilanie kablowe nn-0,4kV tłoczni ścieków T-14; dz.393 w Łyskorni gmina Biała	DATA: 12.2015r
Przedmiot rysunku : Schemat ideowy rys. poglądowy.	SKALA:
Projektował: mgr inż.M.Wojterski uprawniony z §9 ust.1pkt.1 nr.204/74Lw Sprawdzający: mgr inż.M.Kiczka uprawniony z §9 ust.1pkt.1 nr.204/74Lw	NR RYSUNKU: E-2