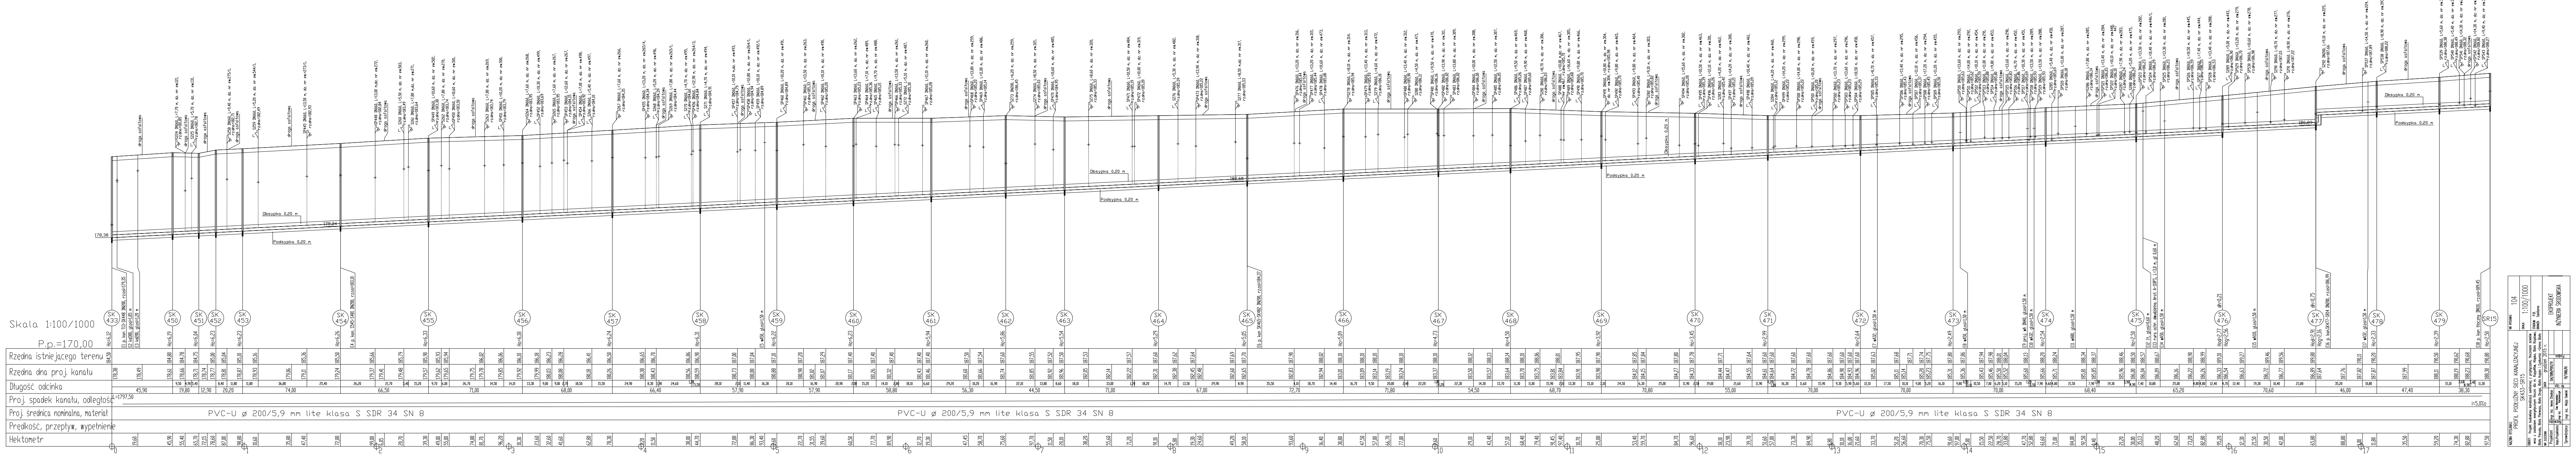
Skala 1:100/1000
P.p.=170,00
Rzędna istniejącego terenu
Rzędna dna proj. kanału
Długość odcinka
Proj. spadek kanału, odległość
Proj. średnica nominalna, materiał
Prędkość, przepływ, wypełnienie
Hektometr
L=1797,50
PVC-U ø 200/5,9 mm lite klasa S SDR 34 SN 8
PVC-U ø 200/5,9 mm lite klasa S SDR 34 SN 8
PVC-U ø 200/5,9 mm lite klasa S SDR 34 SN 8
i=5,0‰
SK 433
Ho=6,12
E1 p. kan T13-SK448 DN200, rz.osi=1
E2 kd300, gł.osi=1,85 m
E3 kd200, gł.osi=1,20 m
SK 450
Ho=6,19
SK 451
Ho=6,04
SK 452
Ho=6,23
SK 453
Ho=6,23
SK 454
SK 455
SK 456
SK 457
SK 458
SK 459
SK 460
SK 461
SK 462
SK 463
SK 464
SK 465
SK 466
SK 467
SK 468
SK 469
SK 470
SK 471
SK 472
SK 473
SK 474
SK 475
SK 476
SK 477
SK 478
SK 479
Ho=2,39
SR15
E18 p. kan tłoczny DN110, rz.osi=189,45
Ho=2,50
Obsypka 0,20 m
Podsypka 0,20 m
170,00

NAZWA RYSUNKU
PROFIL PODŁUŻNY SIECI KANALIZACYJNEJ
SK433–SR15

OBIEKT: Projekt budowlany kanalizacji sanitarnej z przyłączami, tłoczniami ścieków wraz z zasilaniem energetycznym tłoczni dla m. Kopydłów, Klapka, Biała Rządowa, Biała Parcela, Biała Pierwsza, Biała Druga, Biała Kopiec i Łyskornia –Gmina Biała

NR RYSUNKU	104
SKALA	1:100/1000
STADIUM	P.B.
BRANŻA	Sanitarna

EKOPROJEKT
INŻYNIERIA ŚRODOWISKA

NR ZLECENIA
DATA grudzień 2015 r.

	Nazwisko	Nr Upr.	Podpis
Projektant	mgr inż. Iwona Chodryś	SLK/3089/POOS/10	
Asys.Projektanta	mgr inż. Ewa Hermańska-Kaczmarczyk		
Sprawdzający	mgr inż. Alojzy Sawicki	19/1966/Kt	