

Nazwa rysunku

Architektura

PM

Ireneusz Paluszek  
Zbigniew Matys  
PROJEKT  
ul. Żeromskiego 6,  
98-446 Skowin  
tel. kom. 784 103 376

SPÓŁKA  
CYWILNA

Elewacje południowa i północna

Nazwa obiektu

Budynek OSP

Nr rys.

A-02

Adres obiektu

Działka, nr 148, obr. Młynisko Wleś,  
gm. Biała

Skala

1:100

Nr upr.

CPL/1174/  
/PBKs/15

Podpis

Data

Opracował

mgr inż. Zbigniew Matys


VII 2023

Projektant

mgr inż. arch. Łukasz Kalwak

VII 2023

Elewacja północna

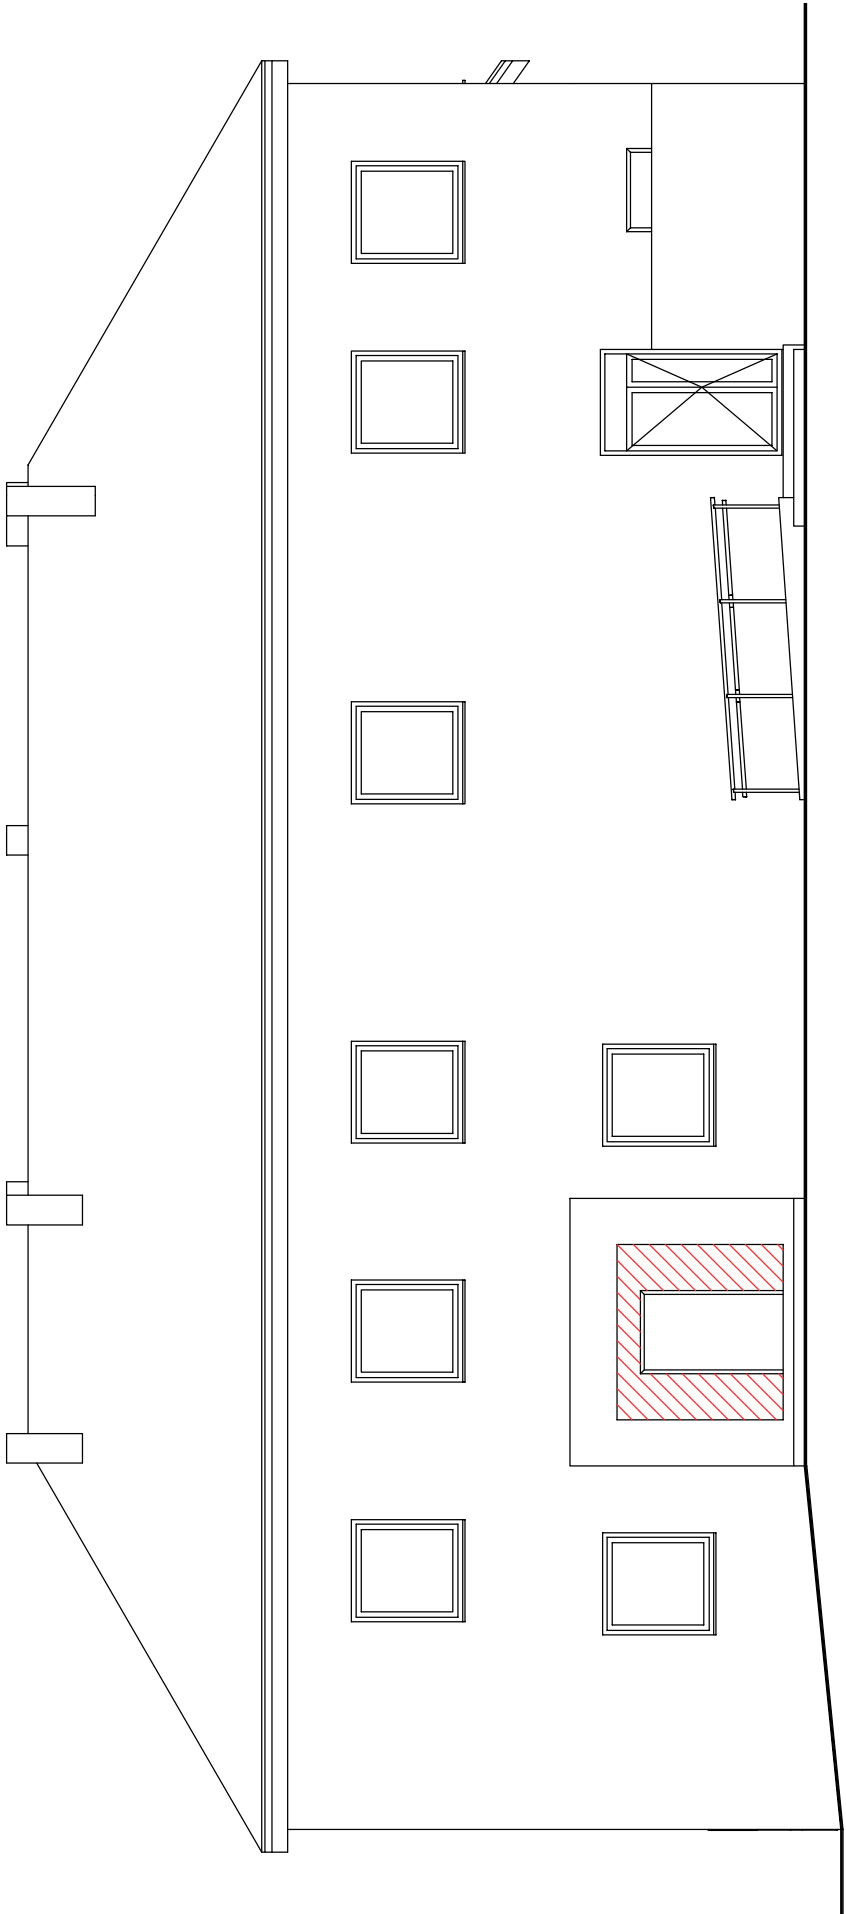

Zamurowania otworów

Elewacja południowa

