

## MAPA DO CELÓW PROJEKTOWYCH

Skala mapy	1:500
Położenie obszaru opracowania	Działka: <b>111/2</b>
Gmina	Nazwa <b>Biała</b>
Obręb ewidencyjny	Identyfikator <b>101701 2.0008</b>
	Nazwa <b>Biała Kopiec</b>

**GEOPOL s.c.**  
**Pracownia Geodezyjna**  
98-300 Wieluń ul. Struga 1  
tel. 43 843 33 04

NIP: 8321894040 REGION: 731514210

Identyfikator zgłoszenia prac geodezyjnych	GNO.6640.980.2024
Nazwa układu współrzędnych	PL-2000/6
Nazwa układu współrzędnych	PL-EVRF2007-NH
Określenie obszaru, który był przedmiotem aktualizacji	-
opracowane geodezyjnie linie rozgraniczające tereny o różnym przeznaczeniu, linie zabudowy oraz osie ulic, dróg itp.	-
Opracowania planistyczne- narada koordynacyjna , inne	-

[illegible]


**OŚWIADCZENIE KIEROWNIKA PRAC GEODEZYJNYCH LUB KLAUZULA ODGIK**  
Ja niżej podpisany posiadający uprawnienia nr 18256 oświadczam, iż prace zgłoszone Staroście Wieluńskiemu w Urzędzie Dokumentacji Geodezyjnej i Kartograficznej pod numerem GNO.6640.980.2024 uzyskały pozytywny wynik weryfikacji w dniu 31.07.2024 r. pod numerem GNO.6640.980.2024.1.

"Jestem świadomy odpowiedzialności karnej za złożenie fałszywego oświadczenia."	
Stan aktualny na dzień	22.07.2024
Imię i nazwisko oraz numer uprawnień zawodowych kierownika prac geodezyjnych:	


Data opracowania mapy	29.07.2022
Imię i nazwisko osoby, która opracowała mapę:	

Geodeta Uprawniony	Geodeta Uprawniony
mgr inż. Tomasz Pieprzyk	

mgr inż. Tomasz Pieprzyk  
Nr upr. 18256

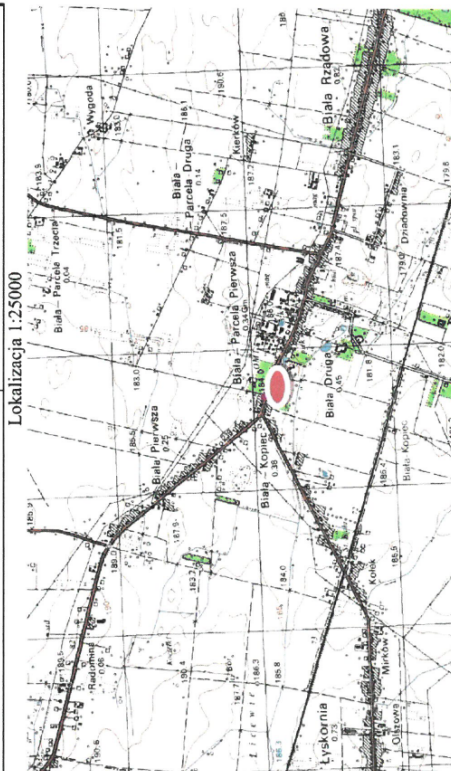

Przekrój  
poprzeczny

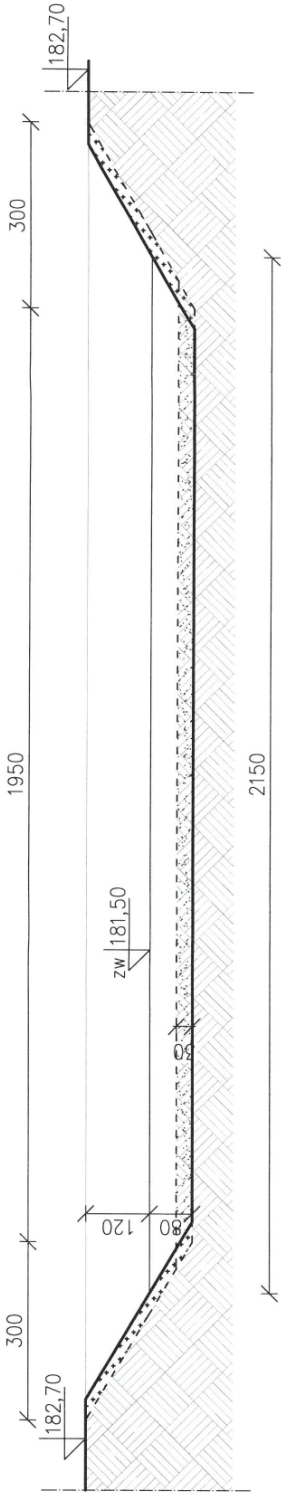

GRUNT RODZIMY



WARSTWA NAMUŁU  
DO USUNIĘCIA



SKARPY – odtworzenie



Nazwa rysunku		Przekrój poprzeczny		Tworzymy architekturę sp. z o.o. ul. Żurawieckiego 8, 88-340 Skoczów Tel. 784 163 376	
Nazwa obiektu	Altanka	Nr rys.	A-02	Nr rys.	A-02
Adres obiektu	Dz. nr 111/2, obr. Biała Kopalnia, gm. Biała	Skala	1:500	Skala	1:500
Opracował	Imię i nazwisko	Nr upr.	-	Podpis	Data
	mgr inż. Anna Matys				IX 2024
Projektant	mgr inż. Zbigniew Matys				IX 2024